



C-Proyecto construido parcelas 4E-5E (2 unifamiliares adosadas en hilera)

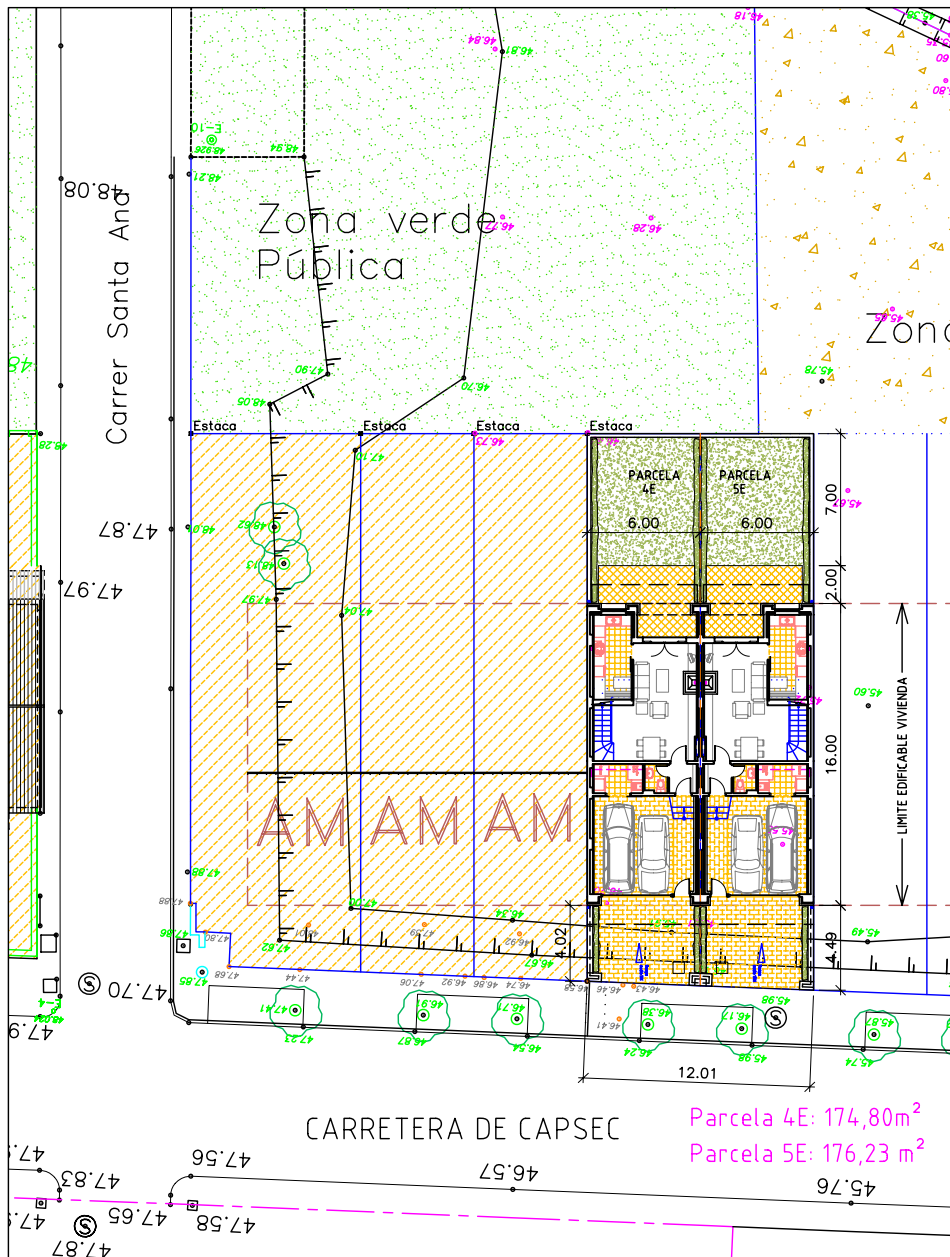


EMPLAZAMIENTO
Escala 1/200

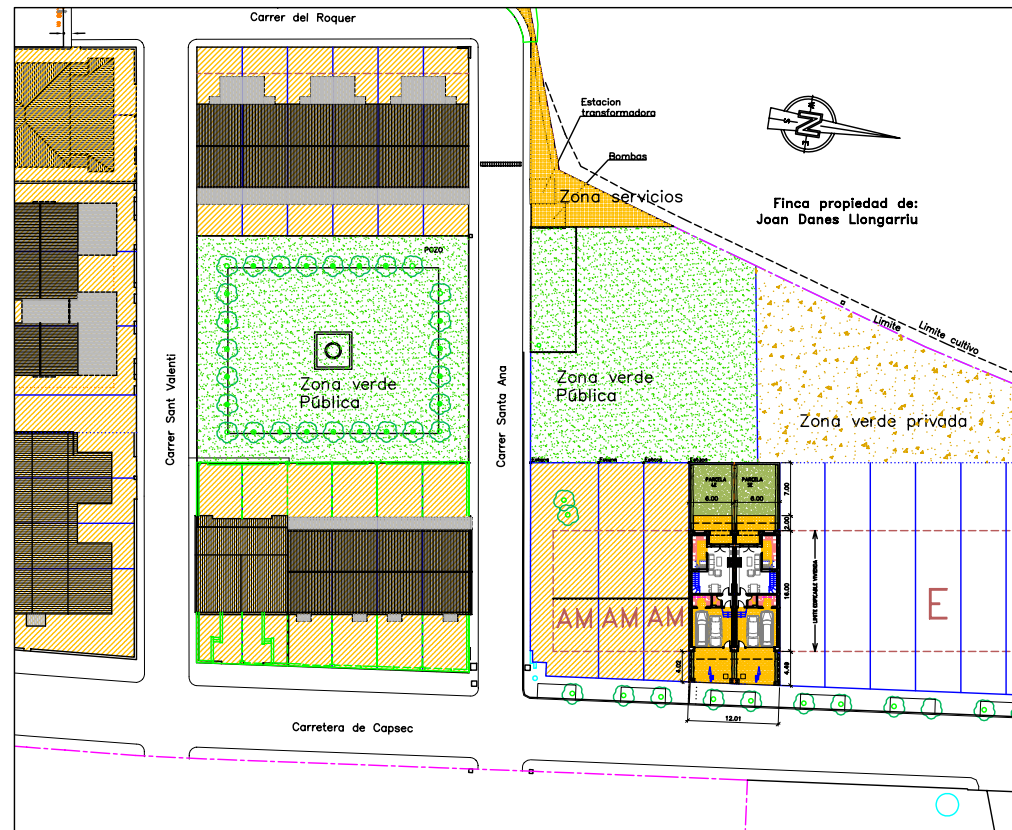


SITUACION
Escala 1/500

PROYECTO BASICO Y DE EJECUCION PARA DOS VIVIENDAS RUSTICAS ADOSADAS EN LA VALL DE BIANYA (GIRONA)

SITUACION			
Carretera de Capsec. Urb. Mas Roque. Parcelas 4E y 5E.			
ARQUITECTO			
JUAN CONTIJOCH SAUQUET			
PROMOTOR			
R. ARGENTA 75, S.L.			
Expediente	PLANO	ESCALA	Nº ORDEN
900-3		1/200	
Referencia	SITUACION Y EMPLAZAMIENTO		FECHA
...ento.DWG			28/09/04
			01

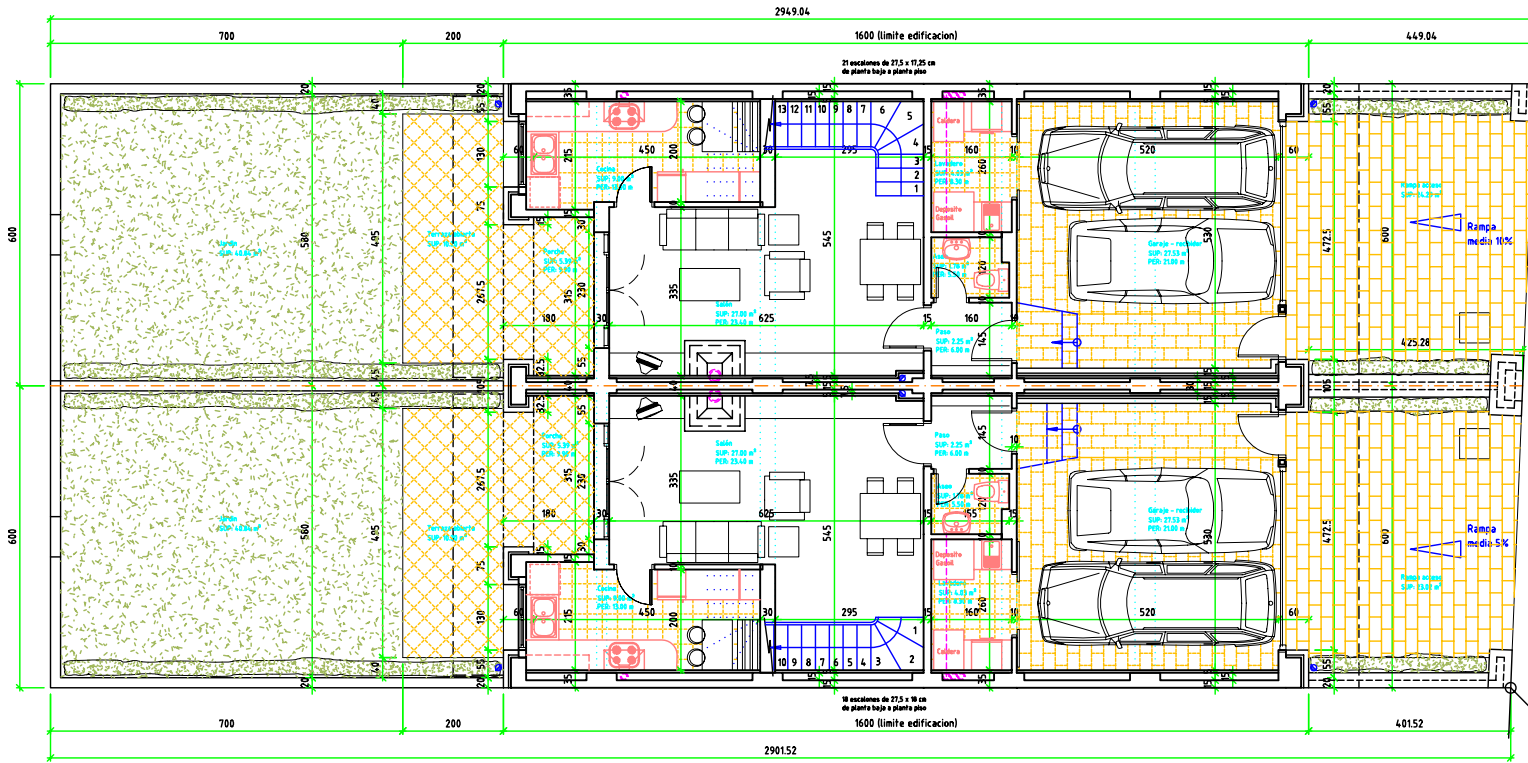

Superficie util p. baja 5E	
Cerrada	76,98 m ²
Abierta 50%	5,10 m ²
Total Util	82,08 m²
Superficie construida p. baja 5E	
Cerrada	96,00 m ²
Abierta 50%	5,10 m ²
Total Construida	101,10 m²
PARCELA 5E	176,23 m²
Superficie util p. baja 4E	
Cerrada	76,98 m ²
Abierta 50%	5,10 m ²
Total Util	82,08 m²
Superficie construida p. baja 4E	
Cerrada	96,00 m ²
Abierta 50%	5,10 m ²
Total Construida	101,10 m²
PARCELA 4E	174,80 m²

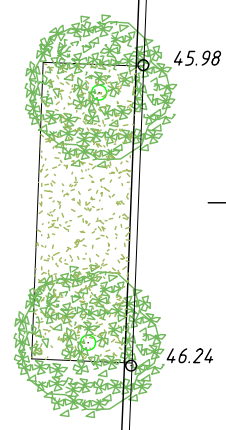

Utiles Planta Baja 4E			
Superficie util cerrada vivienda 4E			
Descripcion	Superficie util	Perimetro	Notas
Garaje	27,53 m ²	21,00 m	
Lavadero	4,03 m ²	8,30 m	
Paso	2,25 m ²	6,00 m	
Aseo	1,78 m ²	5,50 m	
Salón	27,00 m ²	23,40 m	
Cocina	9,00 m ²	13,00 m	
Porche	5,39 m ²	9,90 m	
	76,98 m ²		
Superficie util abierta (100%) vivienda 4E			
Descripcion	Superficie util	Notas	
Terraza abierta	10,20 m ²		
	10,20 m ²		
Superficie util no computable vivienda 4E			
Descripcion	Superficie util	Notas	
Rampa acceso	23,02 m ²		
Jardin	40,84 m ²		
	63,86 m ²		
Construidas Planta Baja 4E			
Superficie construida cerrada vivienda 4E			
Descripcion	Superficie construida	Notas	
Construida vivienda	61,20 m ²		
Construida rampa	24,80 m ²		
Construida garaje	34,80 m ²		
	96,00 m ²		
Superficie construida abierta (100%) vivienda 4E			
Descripcion	Superficie construida	Notas	
Construida terraza	10,20 m ²		
	10,20 m ²		

Utiles Planta Baja 5E			
Superficie util cerrada vivienda 5E			
Descripcion	Superficie util	Perimetro	Notas
Garaje	27,53 m ²	21,00 m	
Lavadero	4,03 m ²	8,30 m	
Paso	2,25 m ²	6,00 m	
Aseo	1,78 m ²	5,50 m	
Salón	27,00 m ²	23,40 m	
Cocina	9,00 m ²	13,00 m	
Porche	5,39 m ²	9,90 m	
	76,98 m ²		
Superficie util abierta (100%) vivienda 5E			
Descripcion	Superficie util	Notas	
Terraza abierta	10,20 m ²		
	10,20 m ²		
Superficie util no computable vivienda 5E			
Descripcion	Superficie util	Notas	
Rampa acceso	24,29 m ²		
Jardin	40,84 m ²		
	65,13 m ²		
Construidas Planta Baja 5E			
Superficie construida cerrada vivienda 5E			
Descripcion	Superficie construida	Notas	
Construida vivienda	61,20 m ²		
Construida rampa	26,23 m ²		
Construida garaje	34,80 m ²		
	96,00 m ²		
Superficie construida abierta (100%) vivienda 5E			
Descripcion	Superficie construida	Notas	
Construida terraza	10,20 m ²		
	10,20 m ²		

PLANTA BAJA


PROYECTO BASICO Y DE EJECUCION PARA DOS VIVIENDAS RUSTICAS ADOSADAS EN LA VALL DE BIANYA (GIRONA)

SITUACION
Carretera de Capsec. Urb. Mas Roque. Parcelas 4E y 5E.

ARQUITECTO
JUAN CONTJOCH SAUGUET

PROMOTOR
R. ARGENTA 75, S.L.

Expediente 900-3	PLANO DISTRIBUCION PLANTA BAJA - Cotas - Superficies	ESCALA 1/50	Nº. ORDEN 02
Referencia ...8-4-DWG	FECHA 22/11/04		

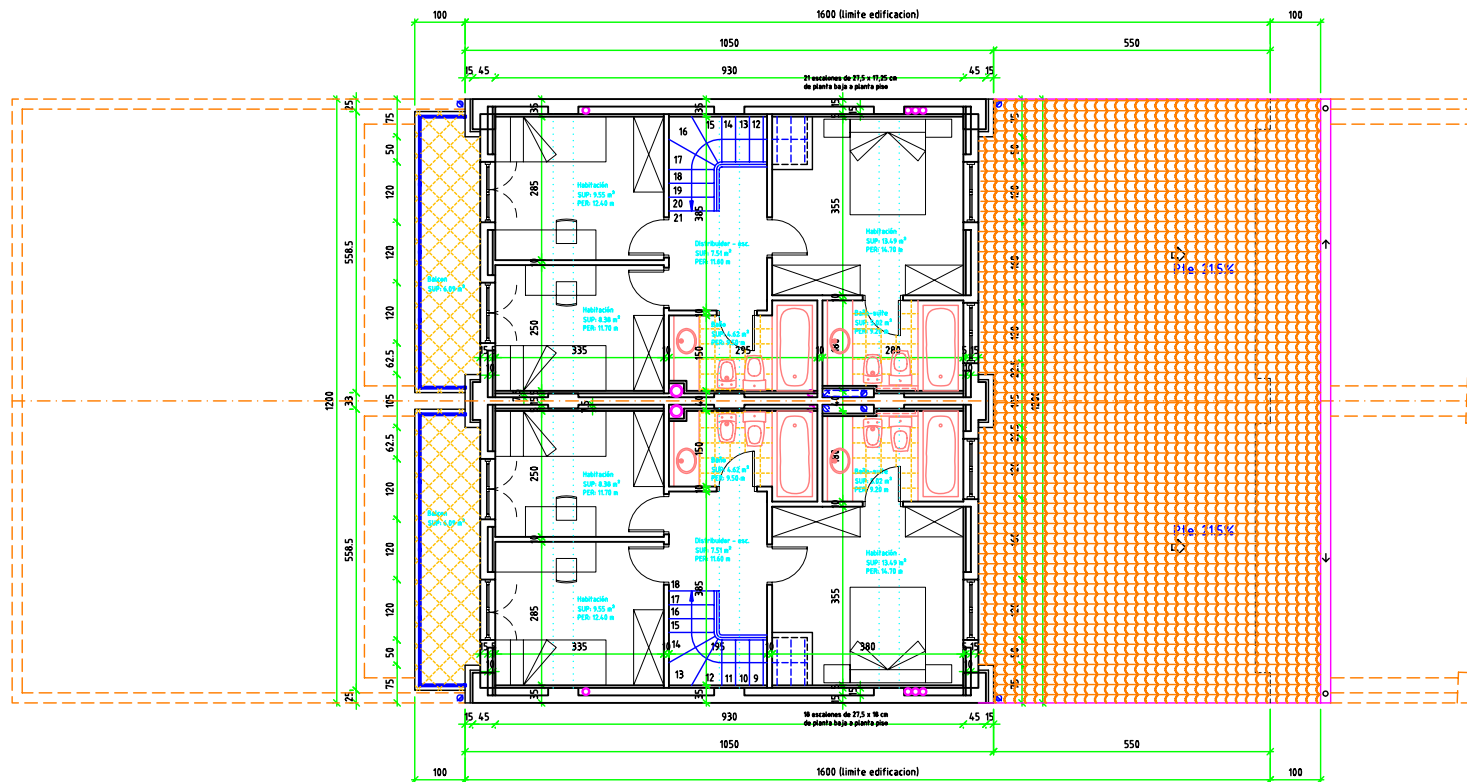

Superficie util p. piso 5E

Cerrada	48,56 m ²
Abierta 50%	3,04 m ²
Total Util	51,60 m²

Superficie construida p. piso 5E

Cerrada	60,17 m ²
Abierta 50%	3,50 m ²
Total Construida	63,67 m²

PARCELA 5E

Superficie util p. piso 4E

Cerrada	48,56 m ²
Abierta 50%	3,04 m ²
Total Util	51,60 m²

Superficie construida p. piso 4E

Cerrada	60,17 m ²
Abierta 50%	3,50 m ²
Total Construida	63,67 m²

PARCELA 4E

PLANTA PISO

Utiles Planta Piso 4E

Superficie util cerrada vivienda 4E			
Descripcion	Superficie util	Perimetro	Notas
Distribuidor-escalera	7,51 m ²	11,60 m	
Habitación	13,49 m ²	14,70 m	
Baño-suite	5,02 m ²	9,20 m	
Baño	4,62 m ²	9,50 m	
Habitación	9,55 m ²	12,40 m	
Habitación	8,38 m ²	11,70 m	
Total	48,56 m²		

Superficie util abierta (100%) vivienda 4E		
Descripcion	Superficie util	Notas
Balcón	6,09 m ²	
Total	6,09 m²	

Construidas Planta Piso 4E

Superficie construida cerrada vivienda 4E		
Descripcion	Superficie construida	Notas
Construida vivienda	60,17 m ²	
Total	60,17 m²	

Superficie construida abierta (100%) vivienda 4E		
Descripcion	Superficie construida	Notas
Construida balcon	7,00 m ²	
Total	7,00 m²	

Utiles Planta Piso 5E

Superficie util cerrada vivienda 5E			
Descripcion	Superficie util	Perimetro	Notas
Distribuidor-escalera	7,51 m ²	11,60 m	
Habitación	13,49 m ²	14,70 m	
Baño-suite	5,02 m ²	9,20 m	
Baño	4,62 m ²	9,50 m	
Habitación	9,55 m ²	12,40 m	
Habitación	8,38 m ²	11,70 m	
Total	48,56 m²		

Superficie util abierta (100%) vivienda 5E		
Descripcion	Superficie util	Notas
Balcón	6,09 m ²	
Total	6,09 m²	

Construidas Planta Piso 5E

Superficie construida cerrada vivienda 5E		
Descripcion	Superficie construida	Notas
Construida vivienda	60,17 m ²	
Total	60,17 m²	

Superficie construida abierta (100%) vivienda 5E		
Descripcion	Superficie construida	Notas
Construida balcon	7,00 m ²	
Total	7,00 m²	


PROYECTO BASICO Y DE EJECUCION PARA DOS VIVIENDAS RUSTICAS ADOSADAS EN LA VALL DE BIANYA (GIRONA)

SITUACION
Carretera de Capsec. Urb. Mas Roque. Parcelas 4E y 5E.

ARQUITECTO
JUAN CONTJOCH SAUGUET

PROMOTOR
R. ARGENTA 75, S.L.


Expediente PLANO 900-3 DISTRIBUCION PLANTA PRIMERA
Referencia ...8-4.DWG - Cotas - Superficies
ESCALA 1/50
FECHA 22/11/04
Nº. ORDEN 03

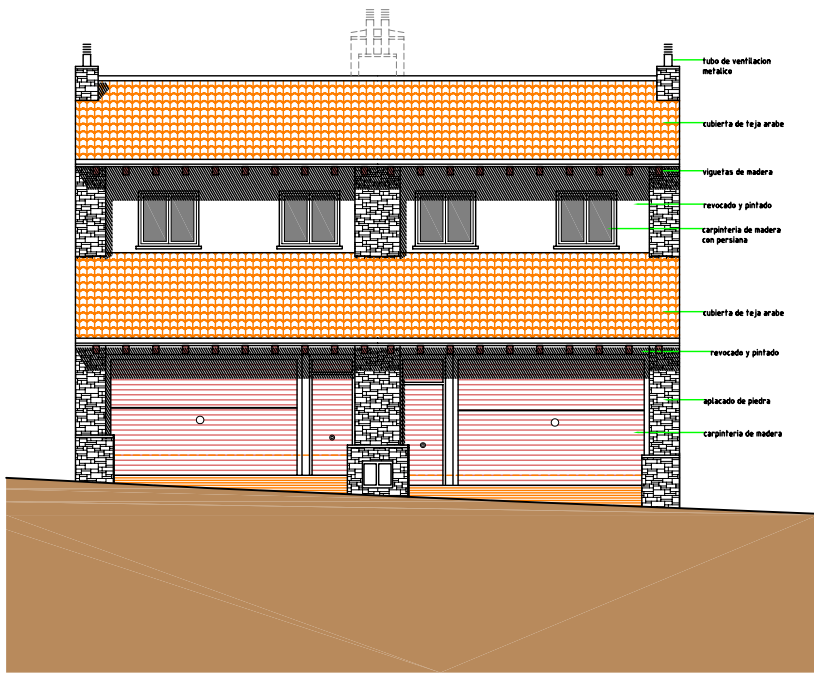

FACHADA A CALLE



FACHADA A JARDIN POSTERIOR

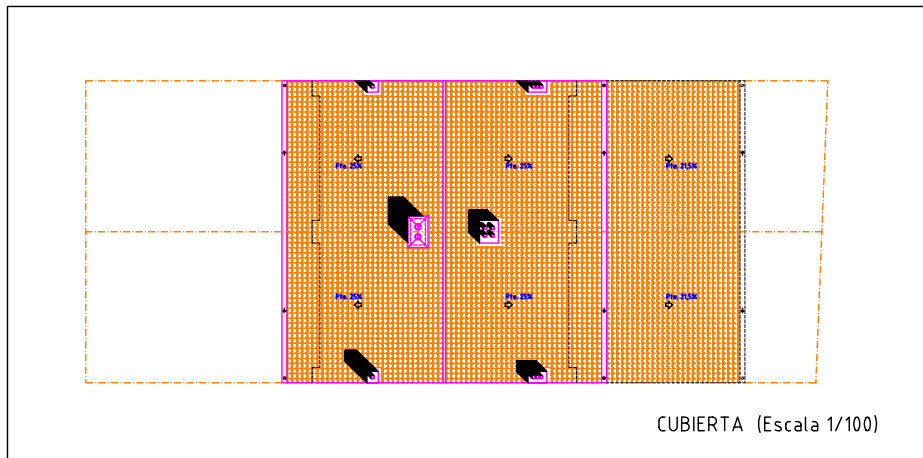

CUBIERTA (Escala 1/100)

PROYECTO BASICO Y DE EJECUCION PARA DOS VIVIENDAS RUSTICAS ADOSADAS EN LA VALL DE BIANYA (GIRONA)

SITUACION
Carretera de Capsec. Urb. Mas Roque. Parcelas 4E y 5E.

ARQUITECTO
JUAN CONTJOCH SAUQUET

PROMOTOR
R. ARGENTA 75, S.L.

Expediente PLANO
900-3 ALZADO - Fachada a calle



Referencia ...S-4.DWG ALZADO - Fachada a jardin

PLANTA CUBIERTA

ESCALA
1/50

FECHA
22/11/04



Nº. ORDEN
04

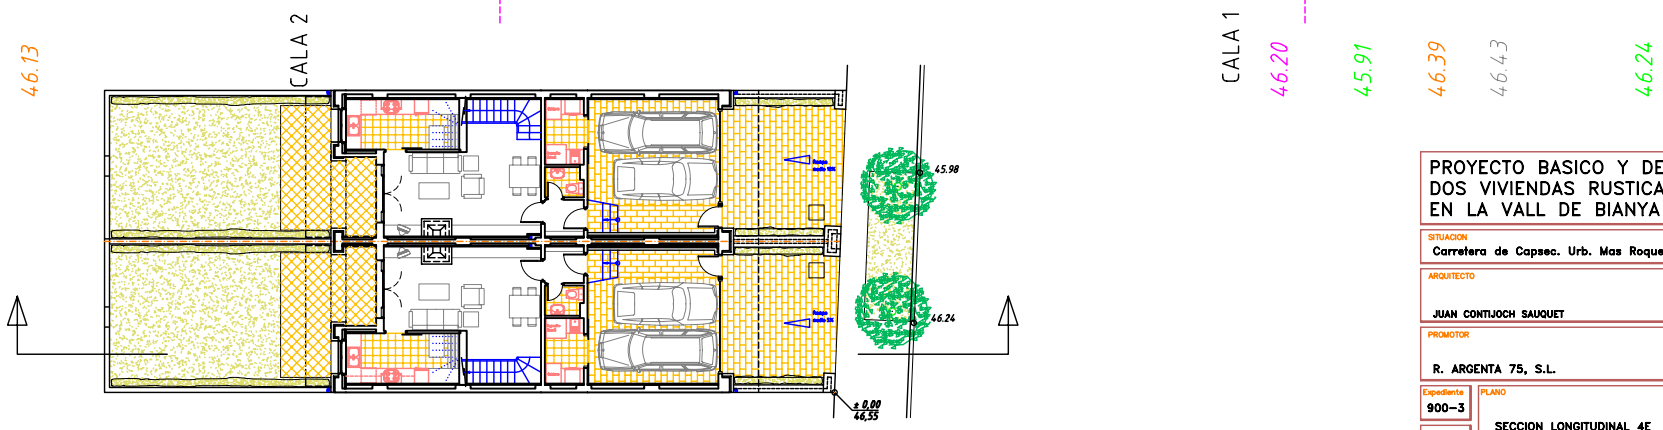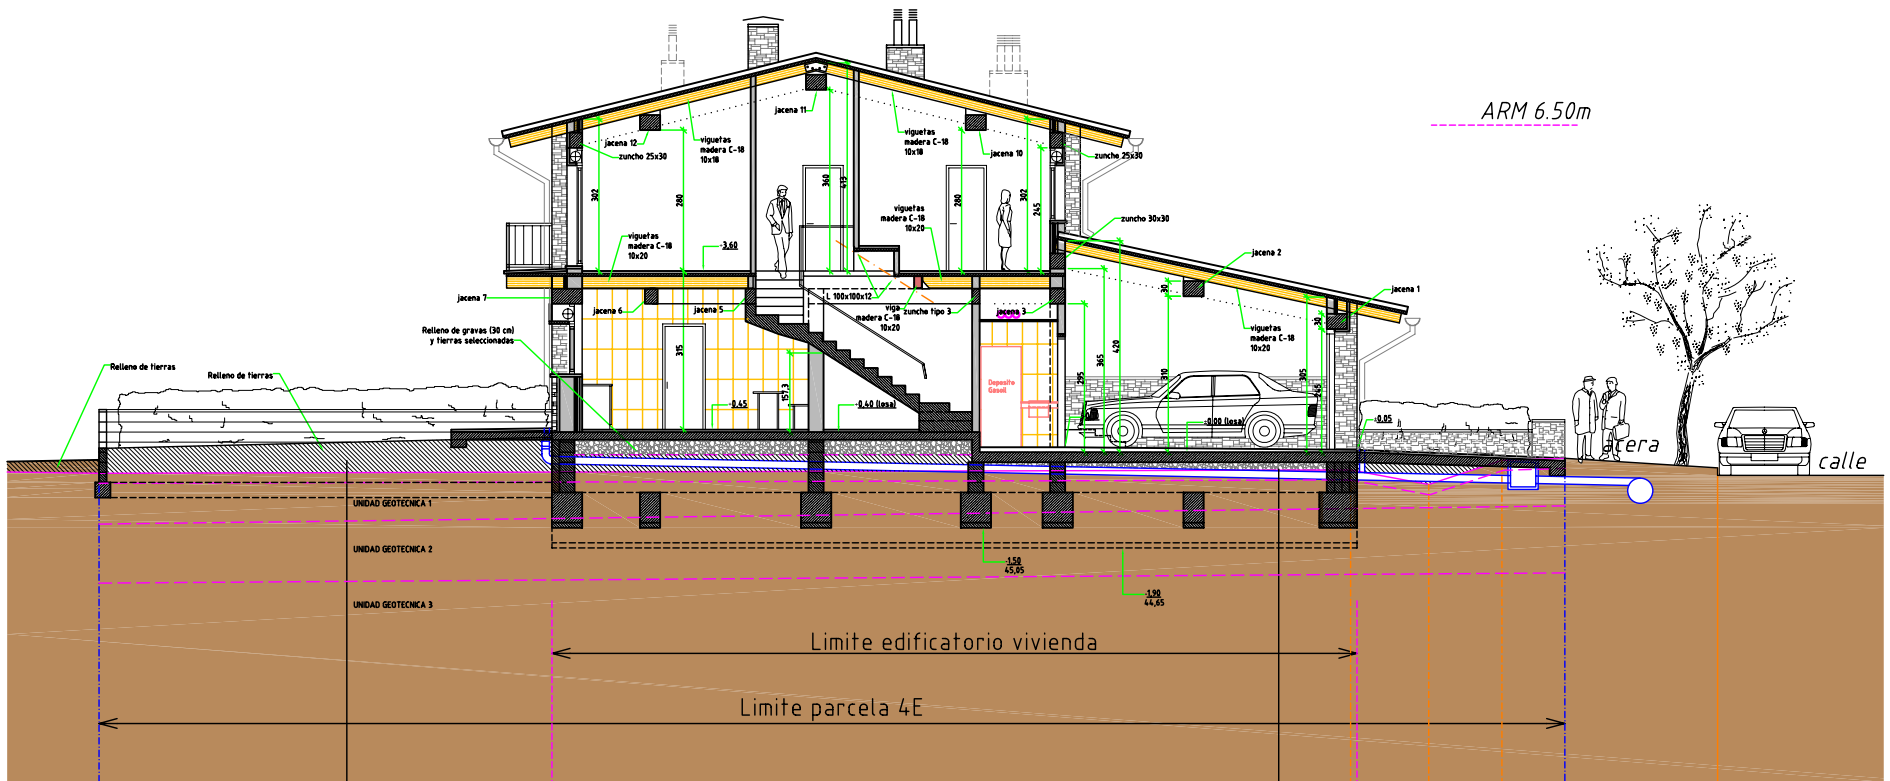

PROYECTO BASICO Y DE EJECUCION PARA DOS VIVIENDAS RUSTICAS ADOSADAS EN LA VALL DE BIANYA (GIRONA)

SITUACION			
Carretera de Capsec. Urb. Mas Roque. Parcelas 4E y 5E.			
ARQUITECTO			
JUAN CONTJOCH SAUGUET			
PROMOTOR			
R. ARGENTA 75, S.L.			
Expediente	PLANO	ESCALA	Nº. ORDEN
900-3		1/50	05
Referencia	SECCION LONGITUDINAL 4E		
...S-4.DWG		FECHA	
		22/11/04	

ARM 9.50m

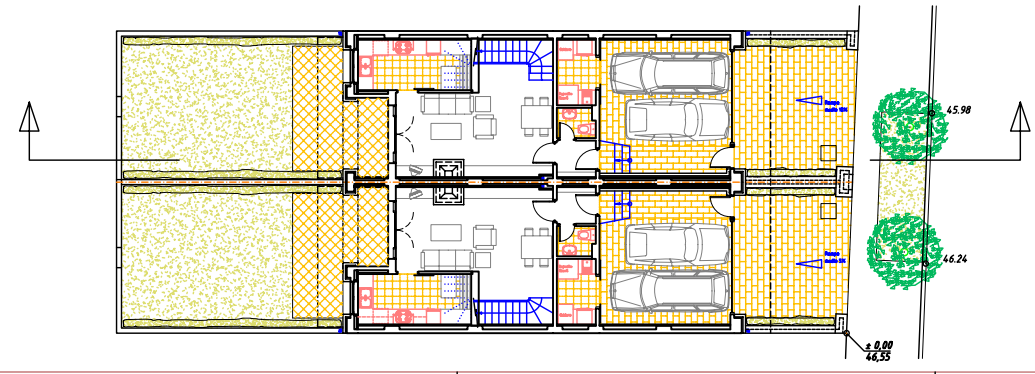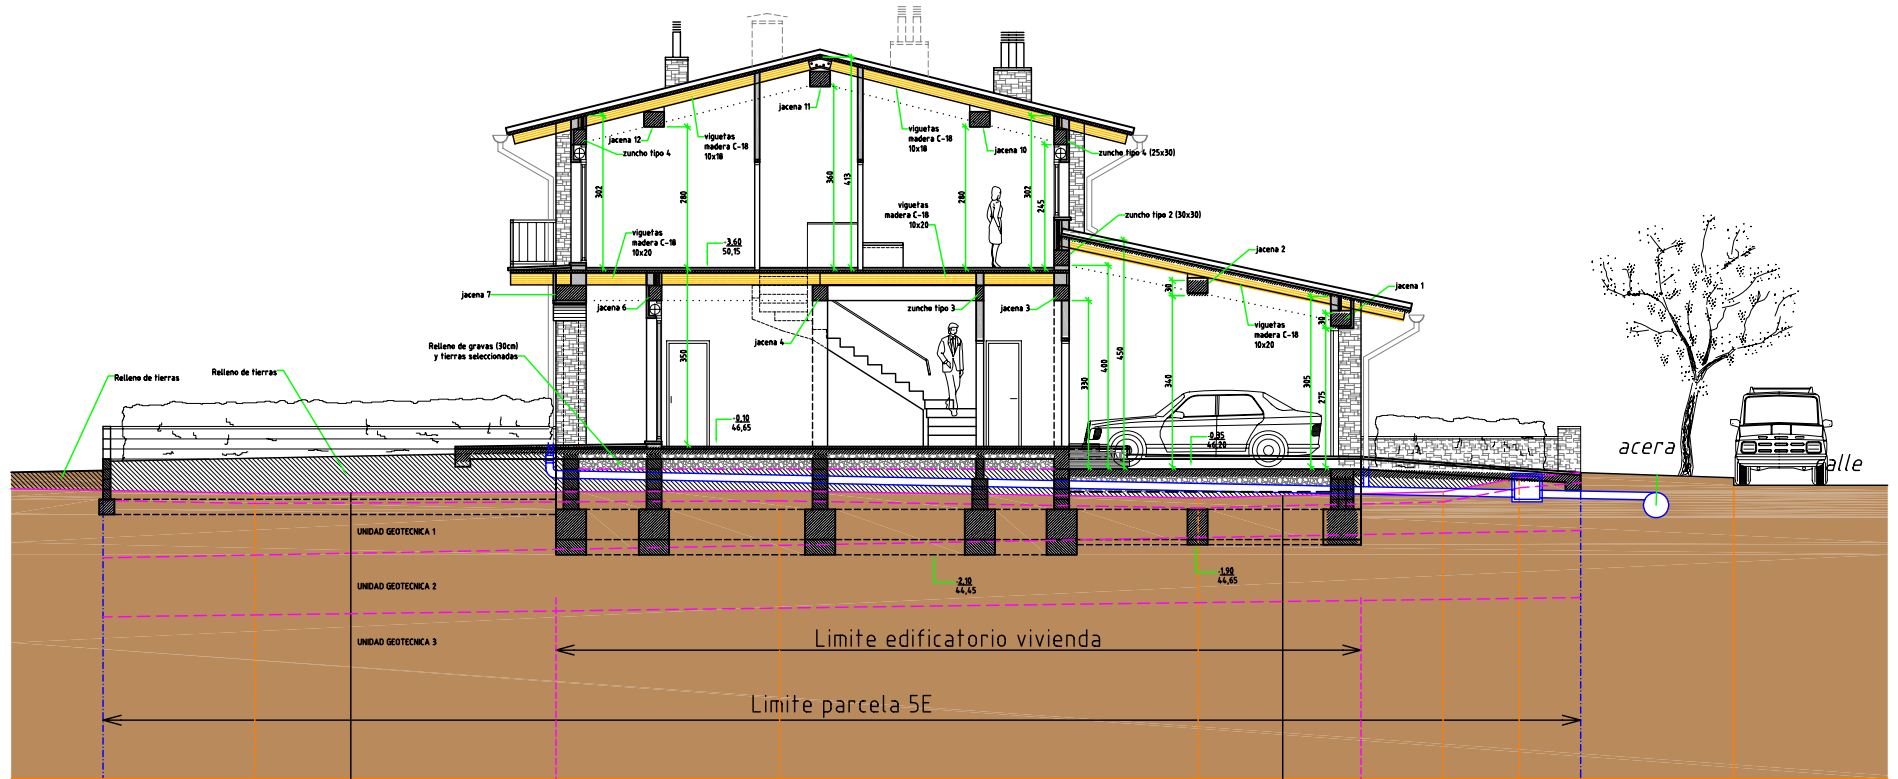

PROYECTO BASICO Y DE EJECUCION PARA DOS VIVIENDAS RUSTICAS ADOSADAS EN LA VALL DE BIANYA (GIRONA)

SITUACION
Carretera de Capsec. Urb. Mas Roque. Parcelas 4E y 5E.

ARQUITECTO
JUAN CONTIJOCH SAUQUET

PROMOTOR
R. ARGENTA 75, S.L.

Expediente 900-3	PLANO SECCION LONGITUDINAL 5E	ESCALA 1/50	Nº. ORDEN 06
Referencia ...3-4.DWG		FECHA 28/08/04	