F- Propuesta parcela 6e sin garaje (unifamiliar adosada en hilera en una planta sin garaje cubierto con posibilidad de subir planta piso)

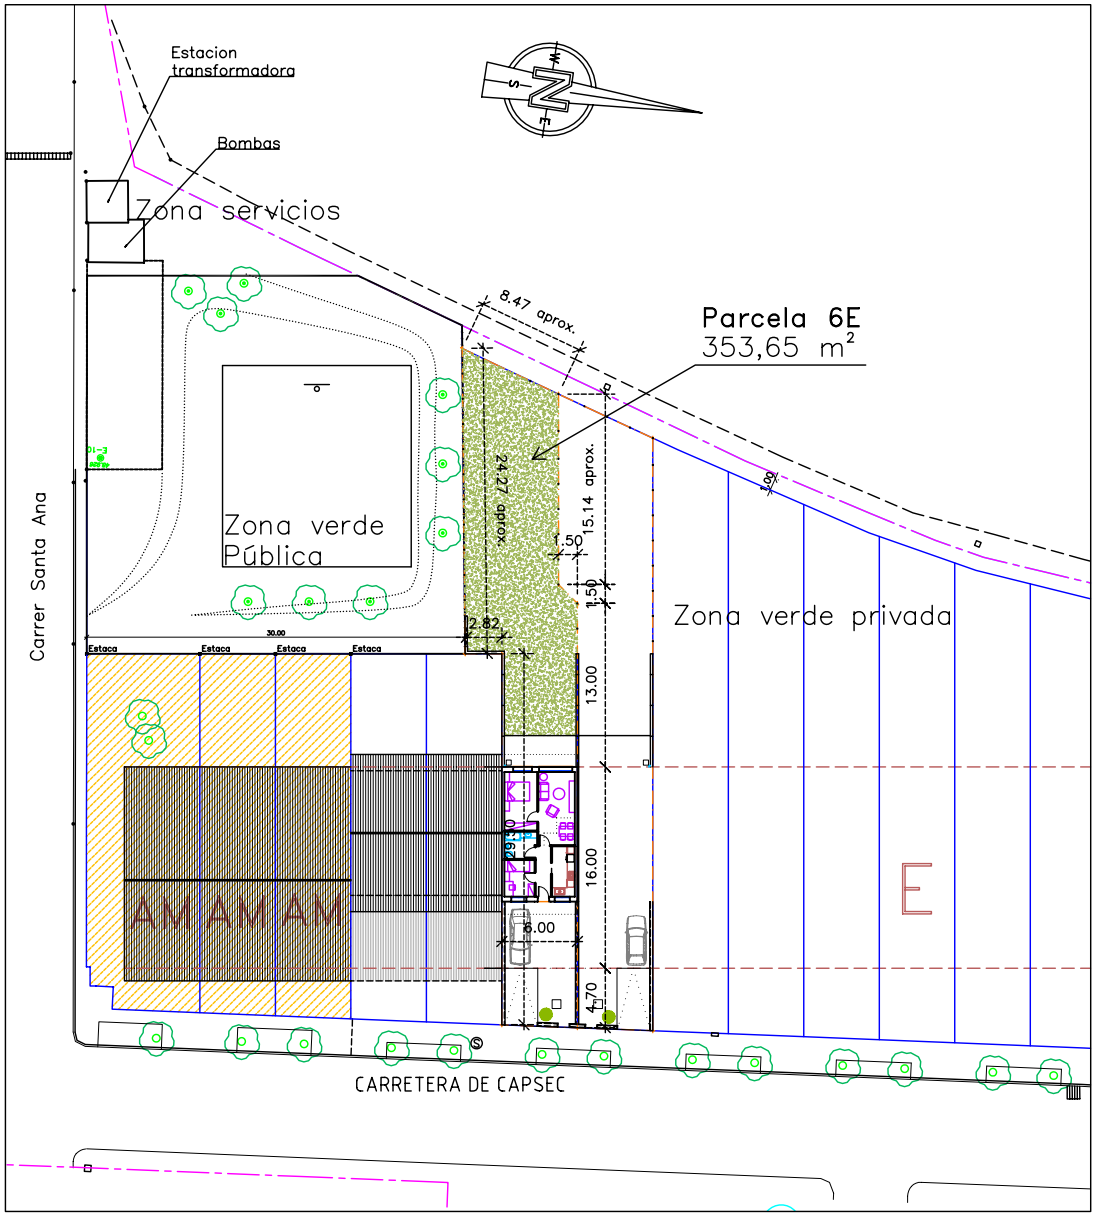

EMPLAZAMIENTO
Escala 1/200

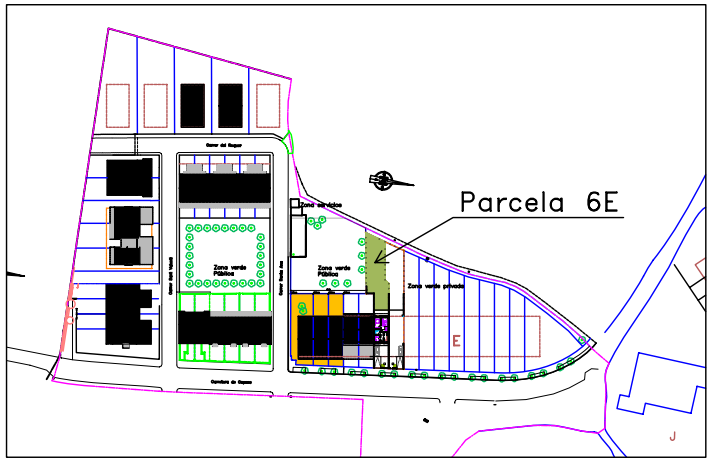

SITUACION
Escala 1/1000

Urbanització Mas Roque
La Vall de Bianya
Garrotxa
Girona

Din A4

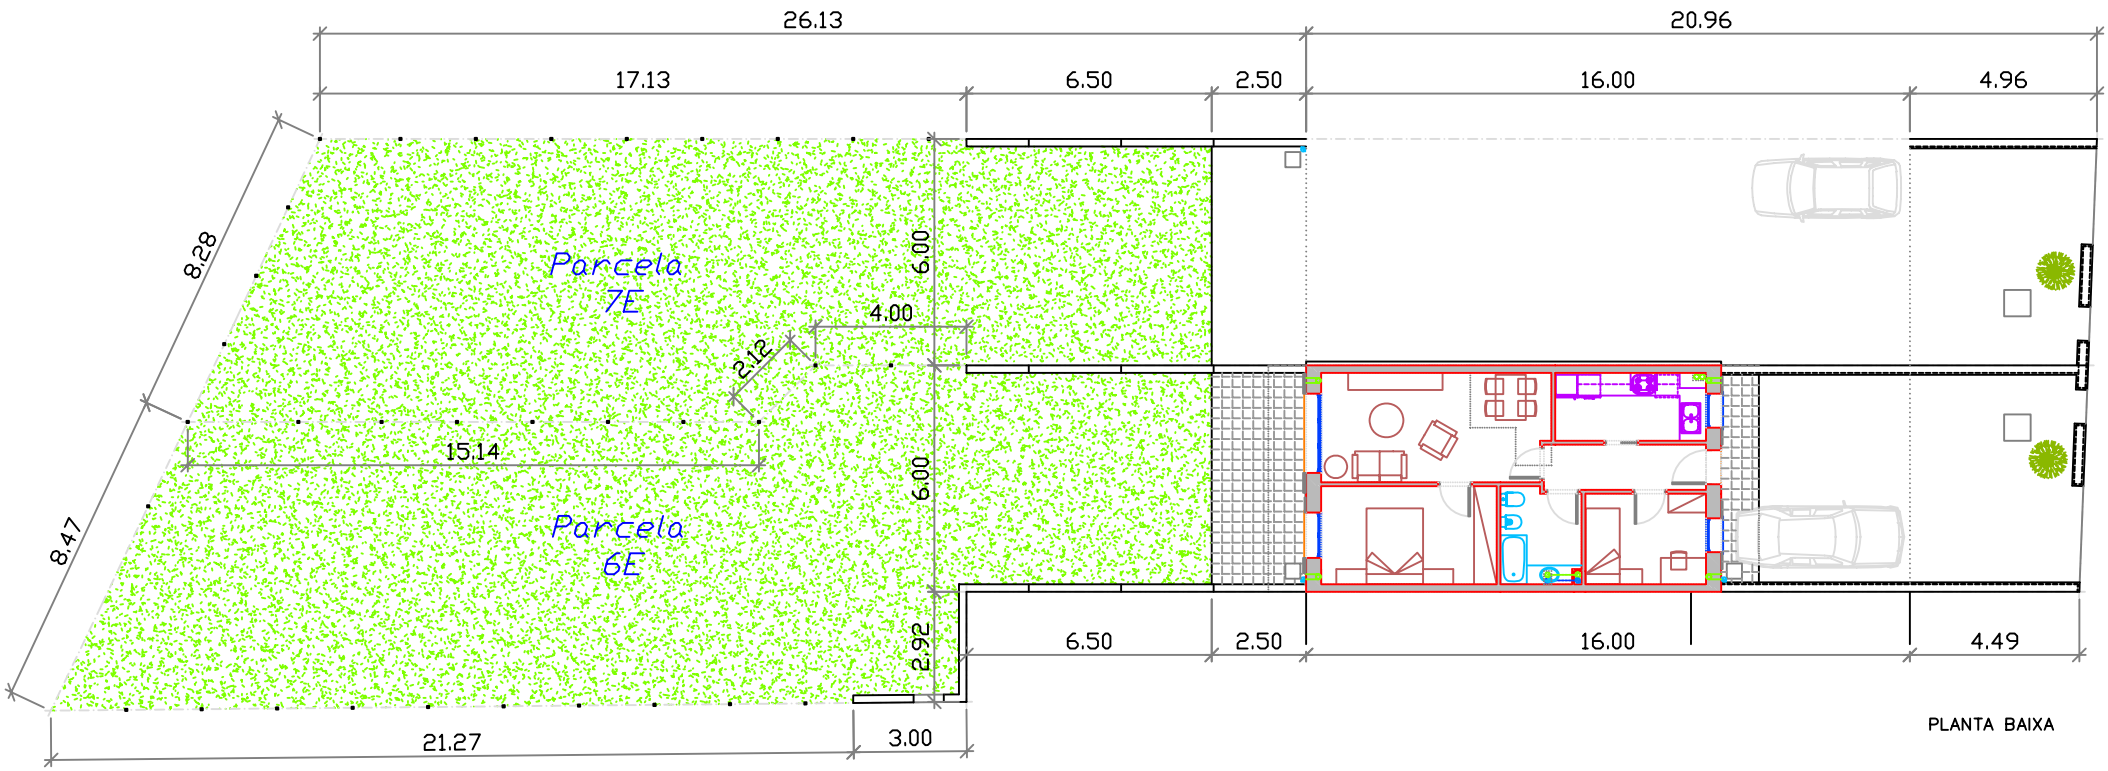

EDIFICI DE PLANTA BAIXA

PLANTA BAIXA

Escala 1/200

Din A4

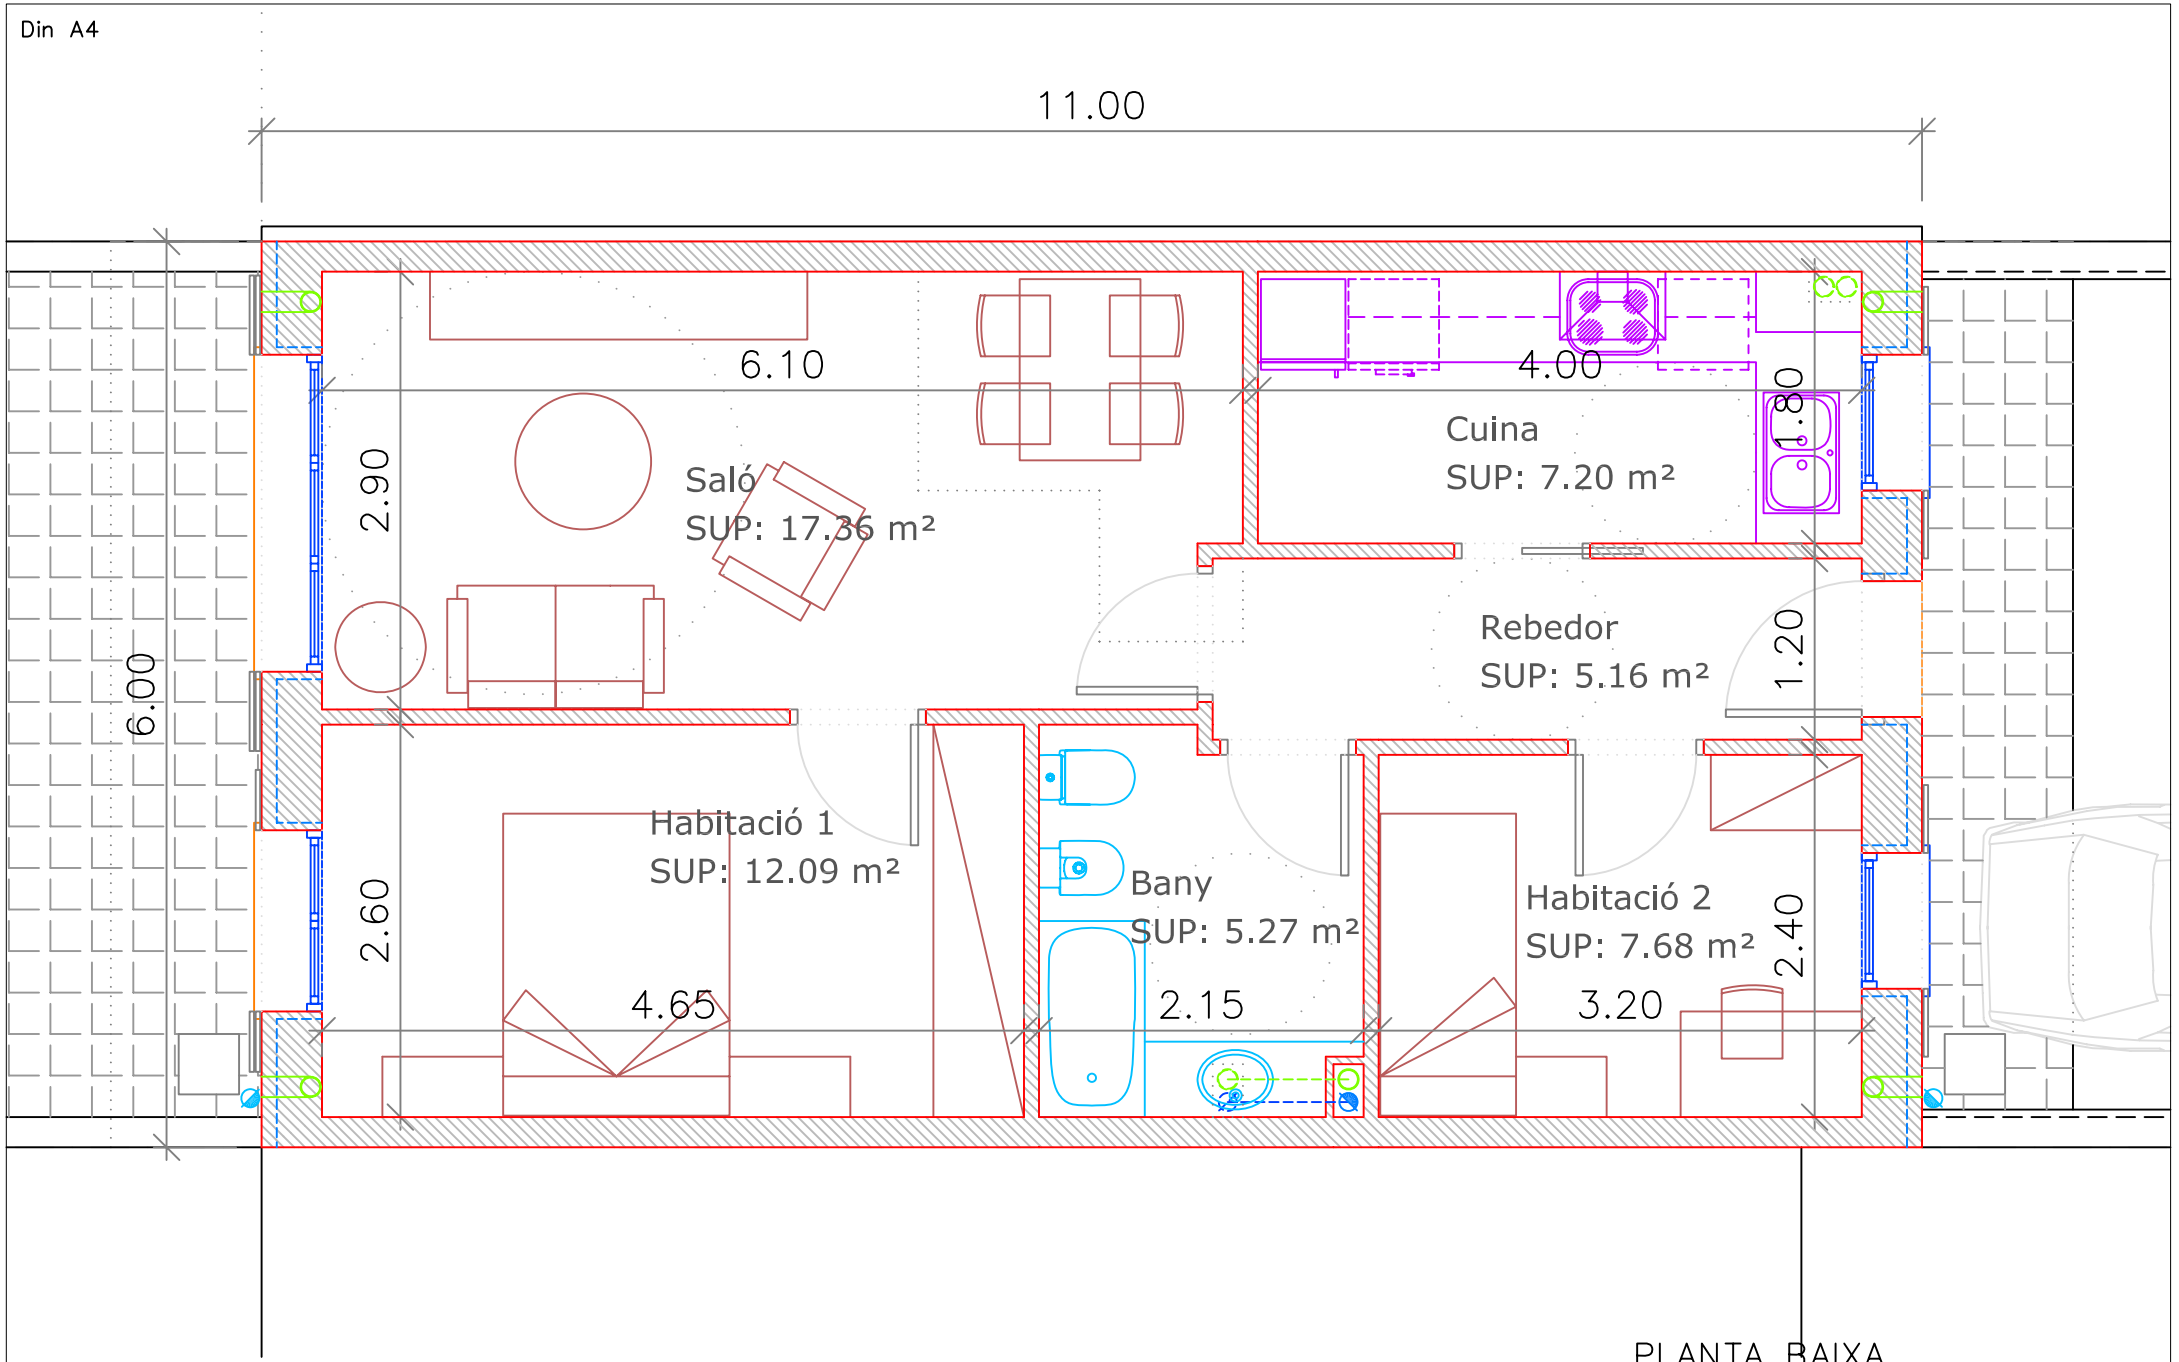

EDIFICI DE PLANTA BAIXA

PLANTA BAIXA

Escala 1/50

Din A4

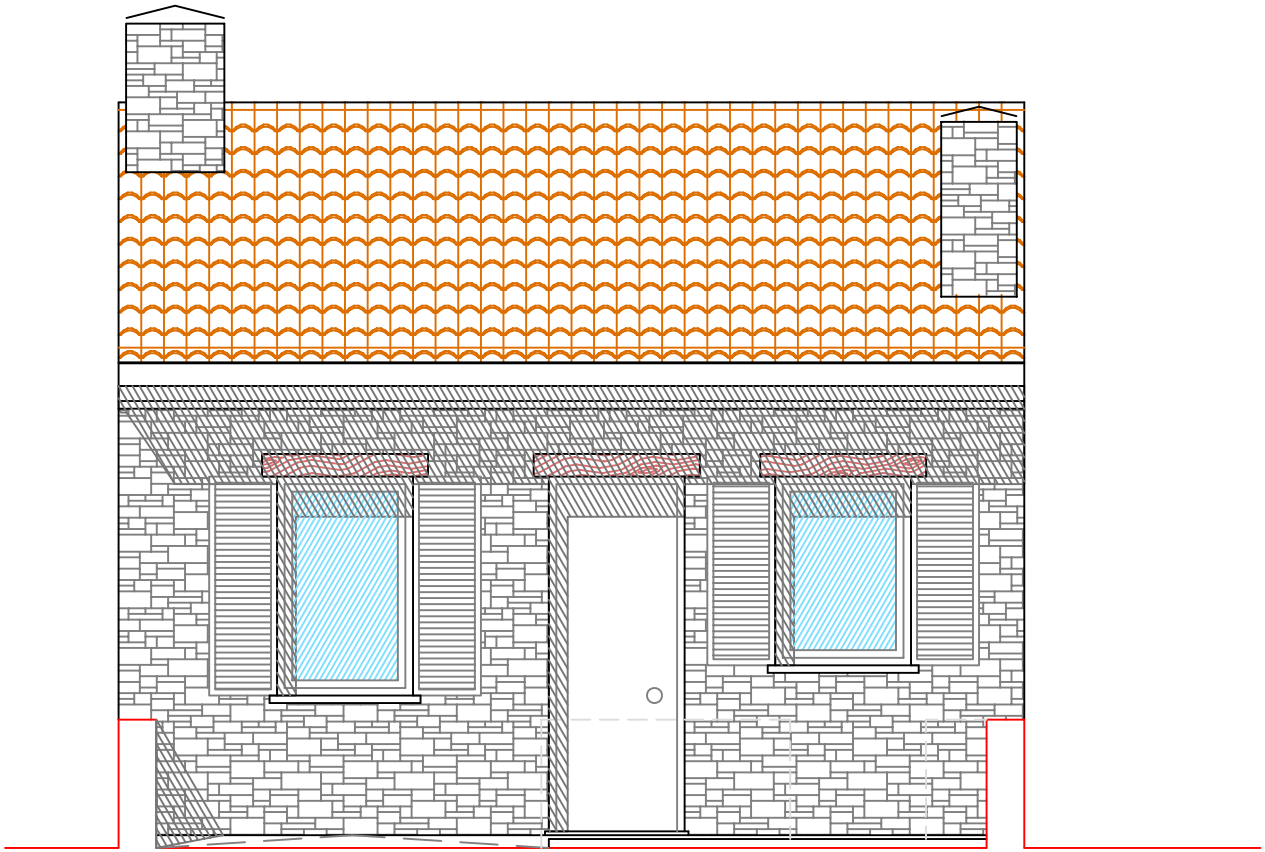

EDIFICI DE PLANTA BAIXA
ALÇAT EST (carrer)

Escala 1/50

Din A4

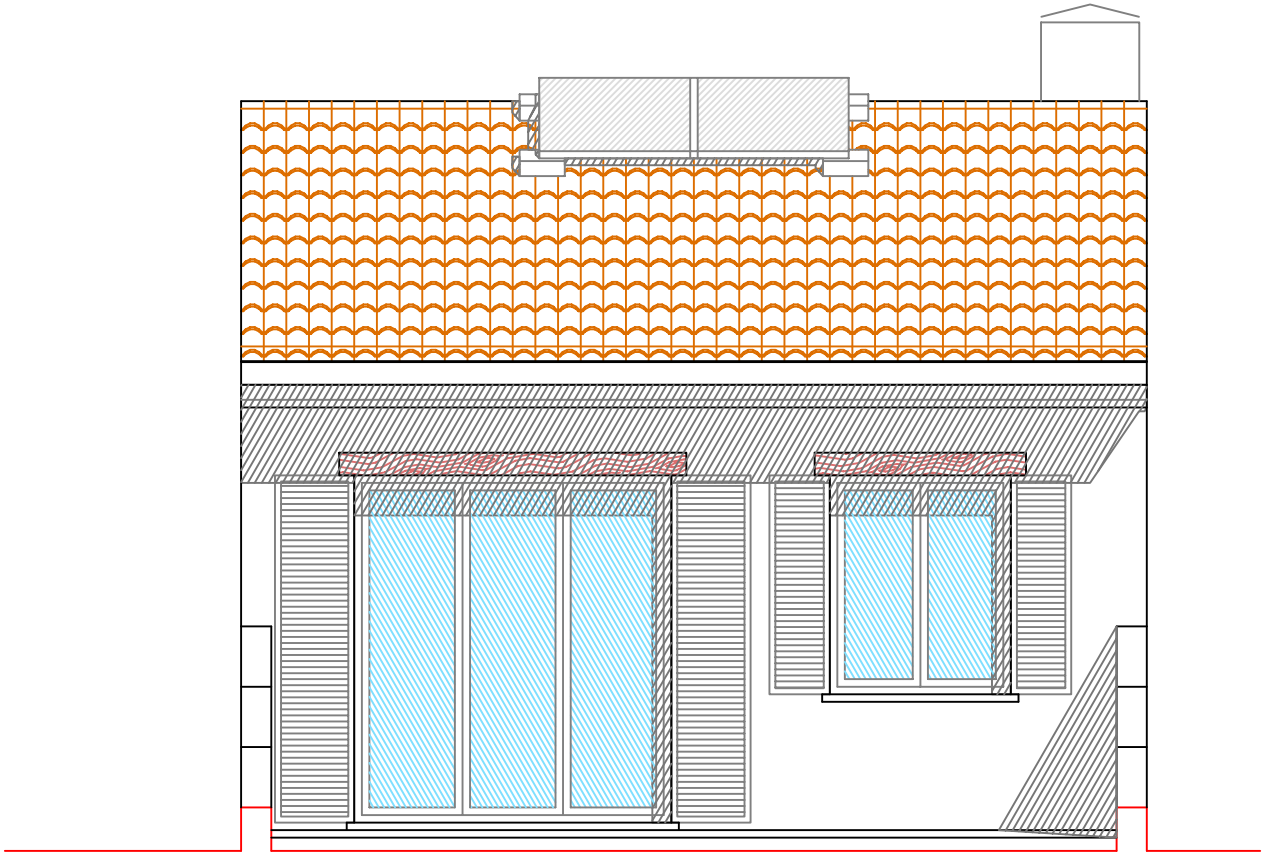

EDIFICI DE PLANTA BAIXA
ALÇAT OEST (jardí) Opció A

Escala 1/50

Din A4

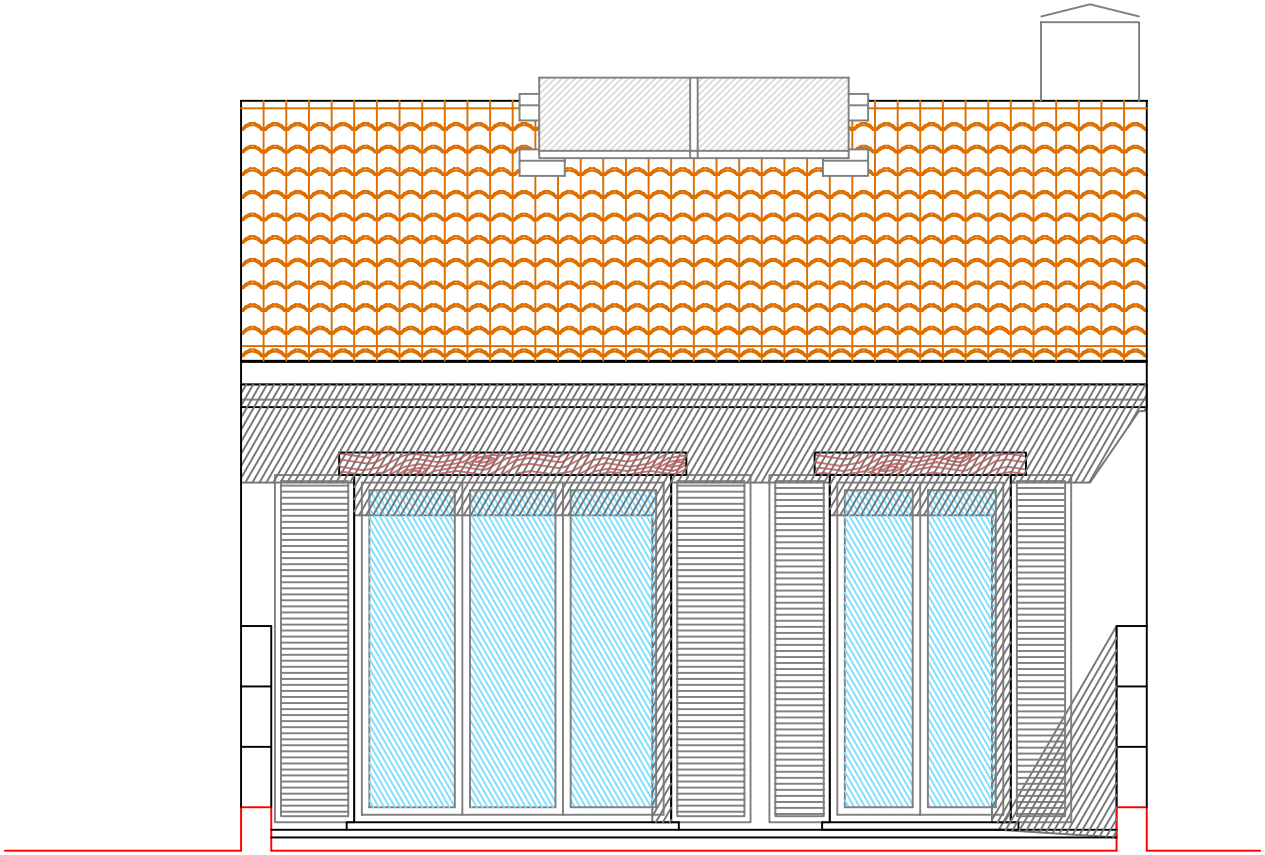

EDIFICI DE PLANTA BAIXA
ALÇAT OEST (jardí) Opció B

Escala 1/50

4b

Din A4

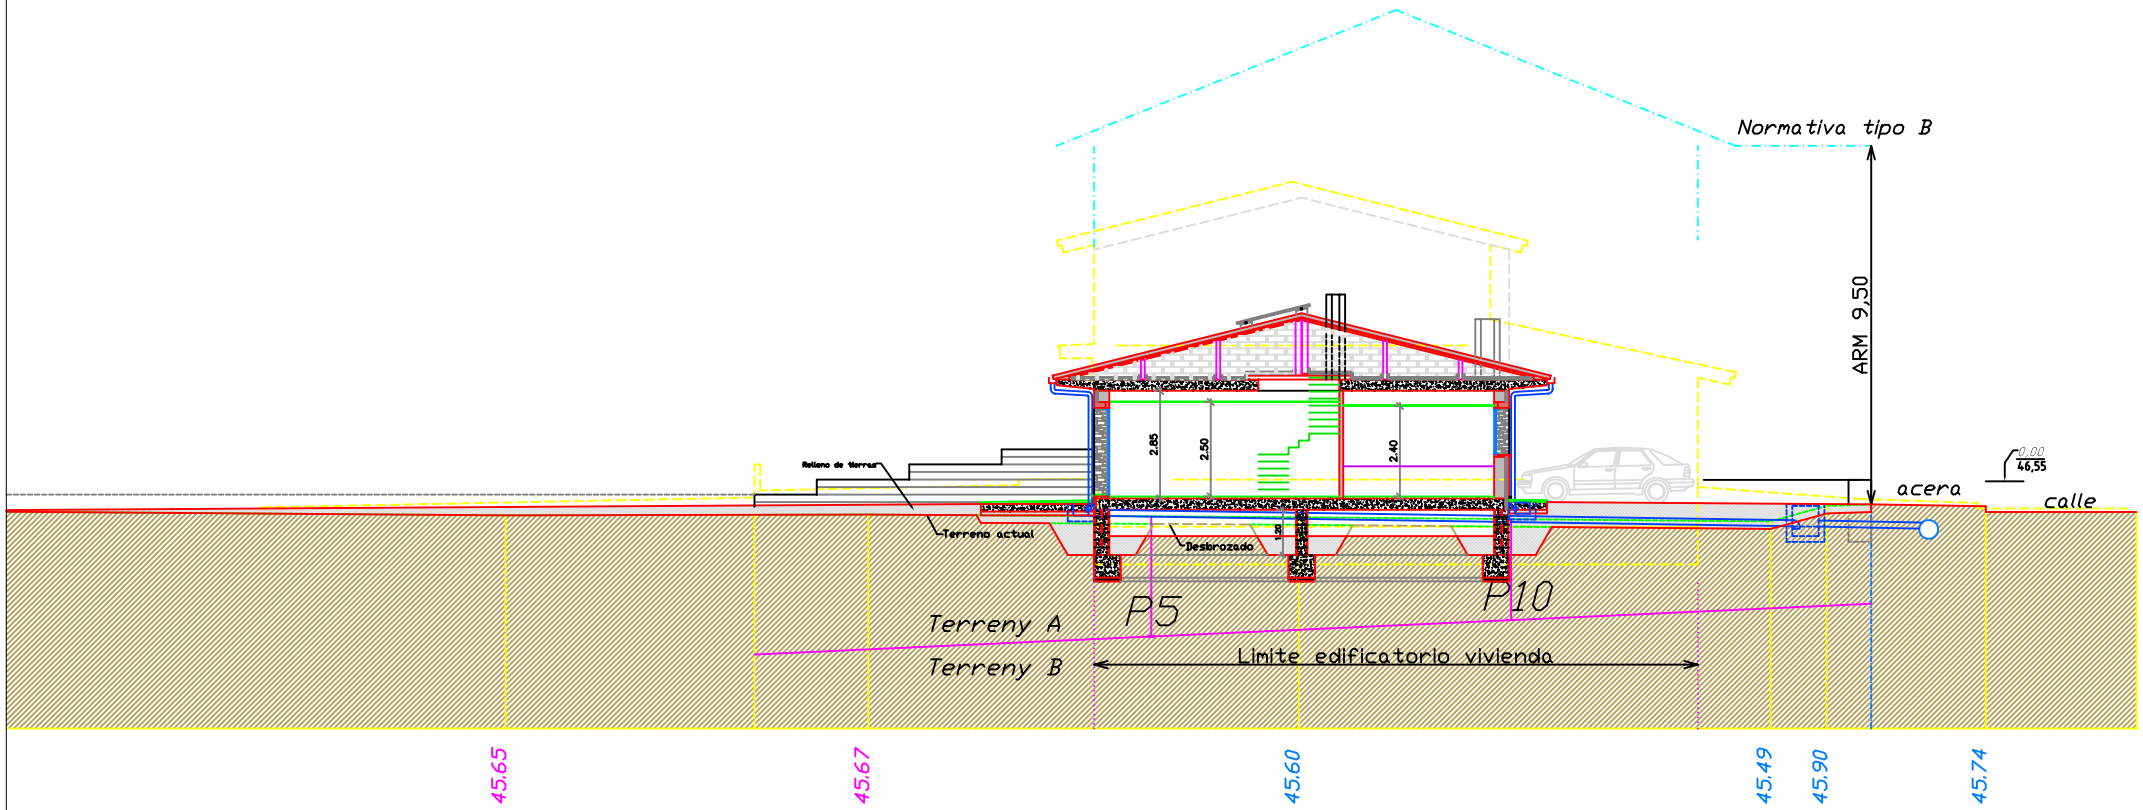

Seccion parcela 6e

EDIFICI DE PLANTA BAIXA

Escala 1/200

Din A4

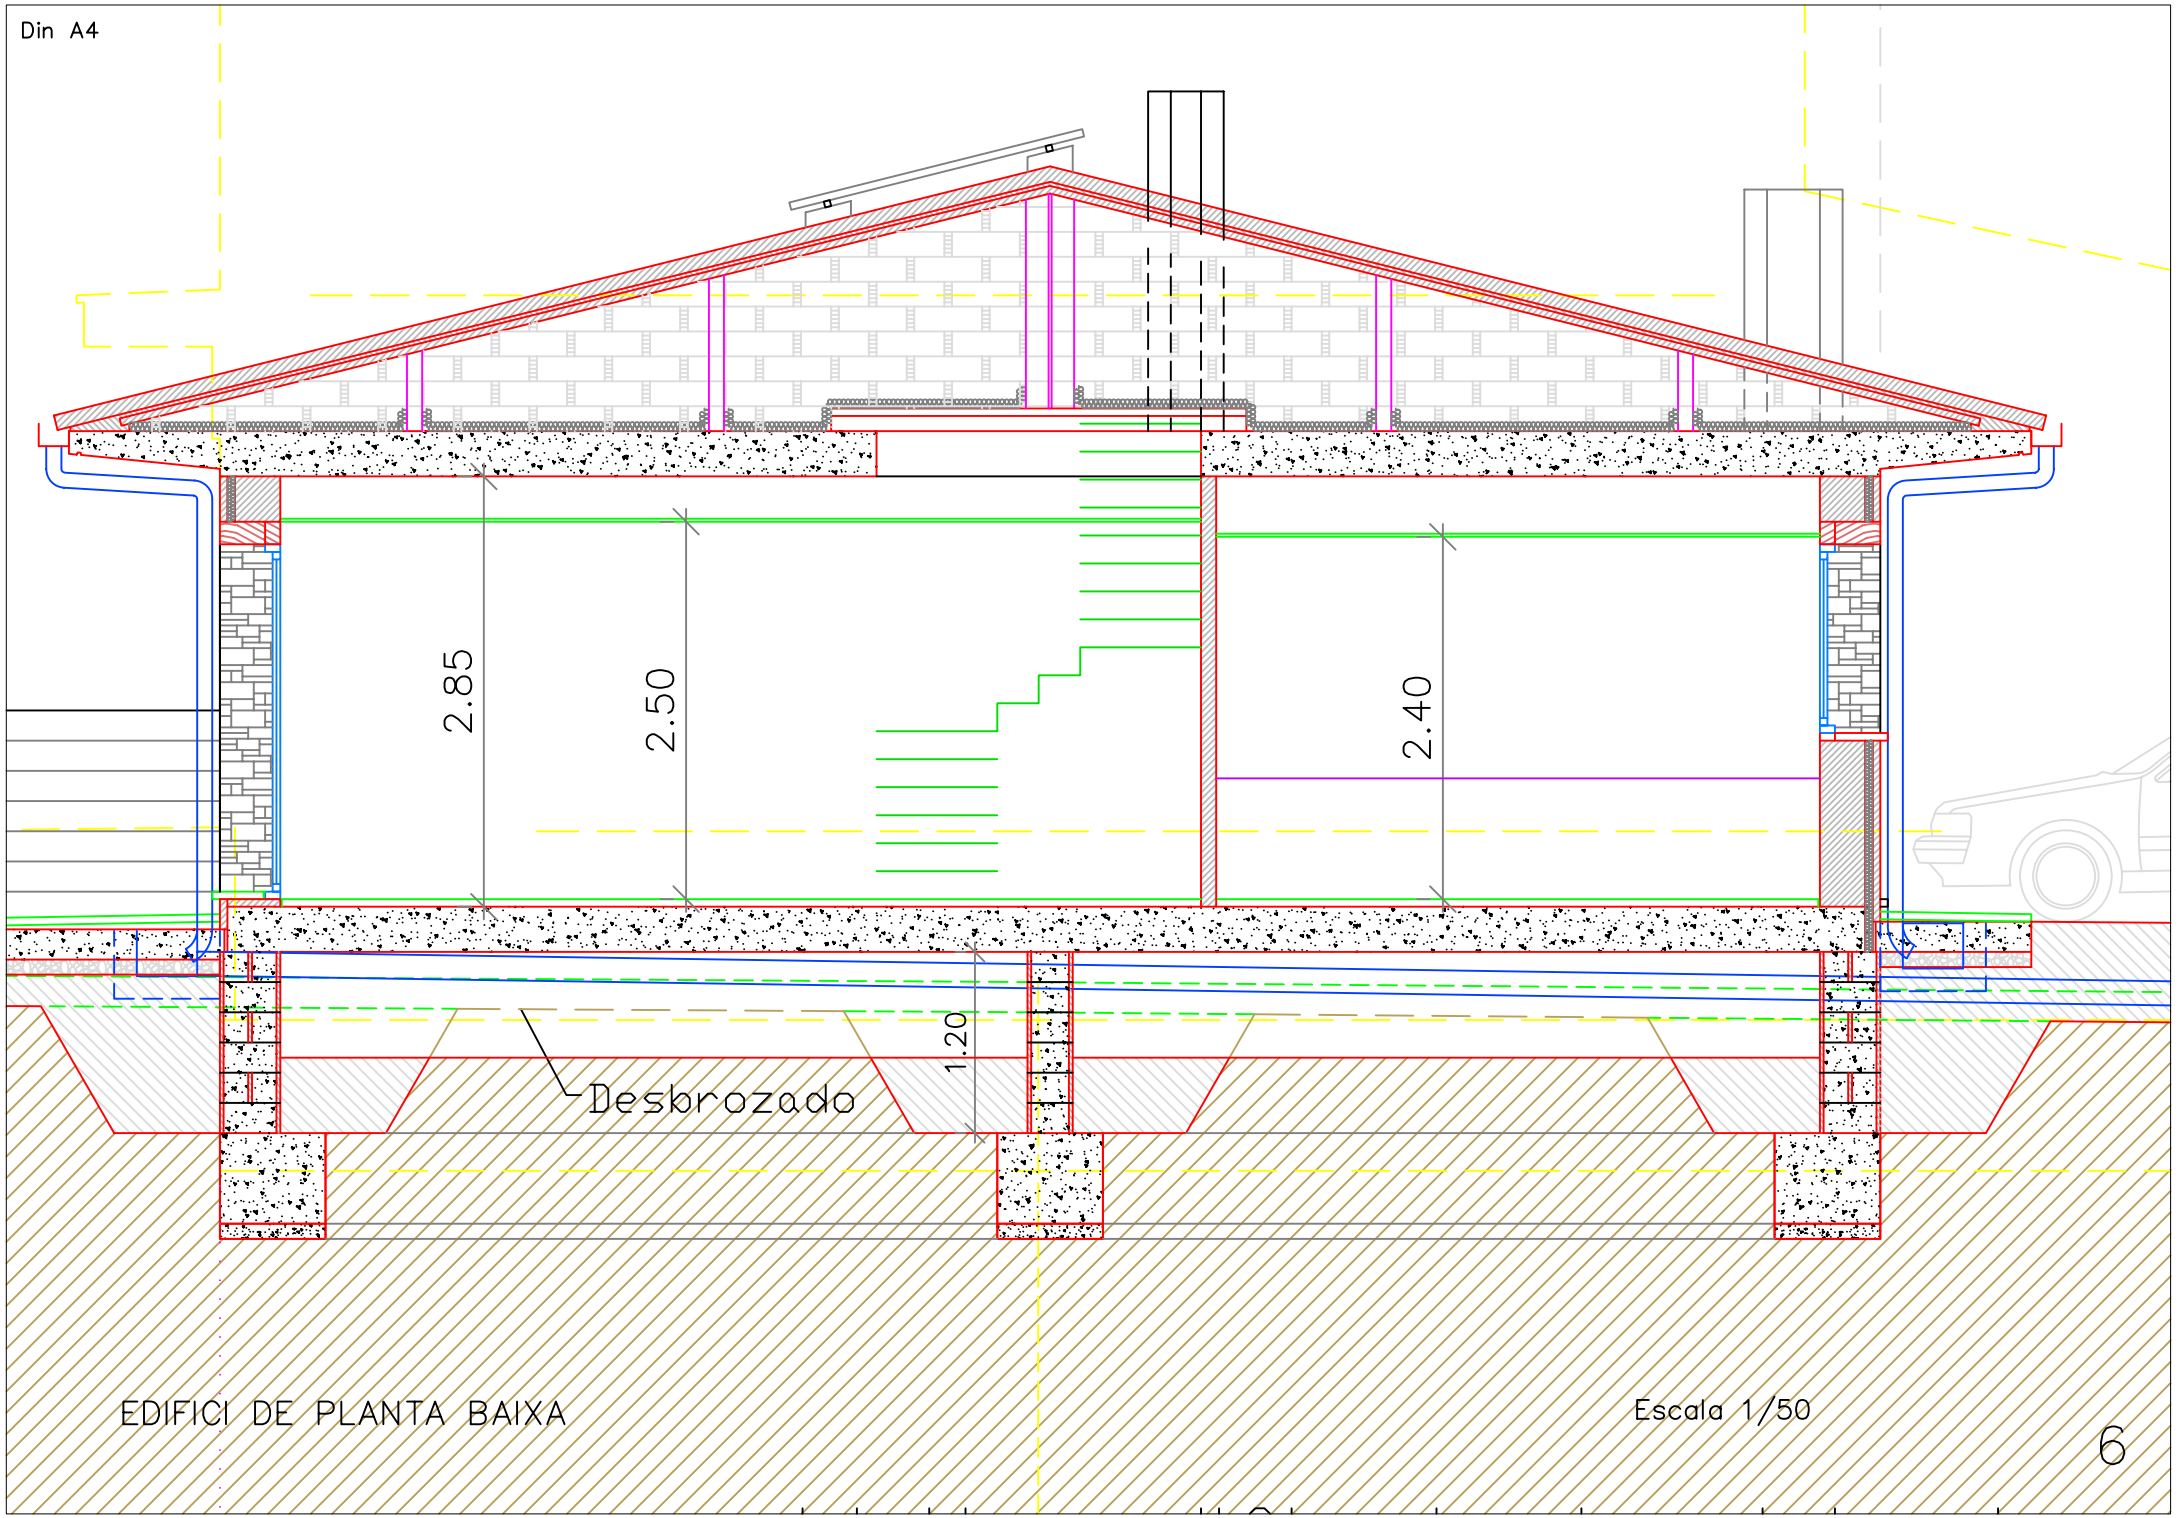

EDIFICI DE PLANTA BAIXA

Escala 1/50

Din A4

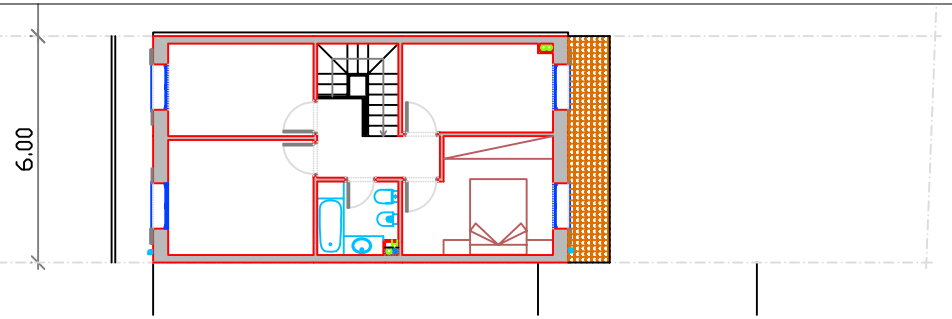

PLANTA PRIMERA

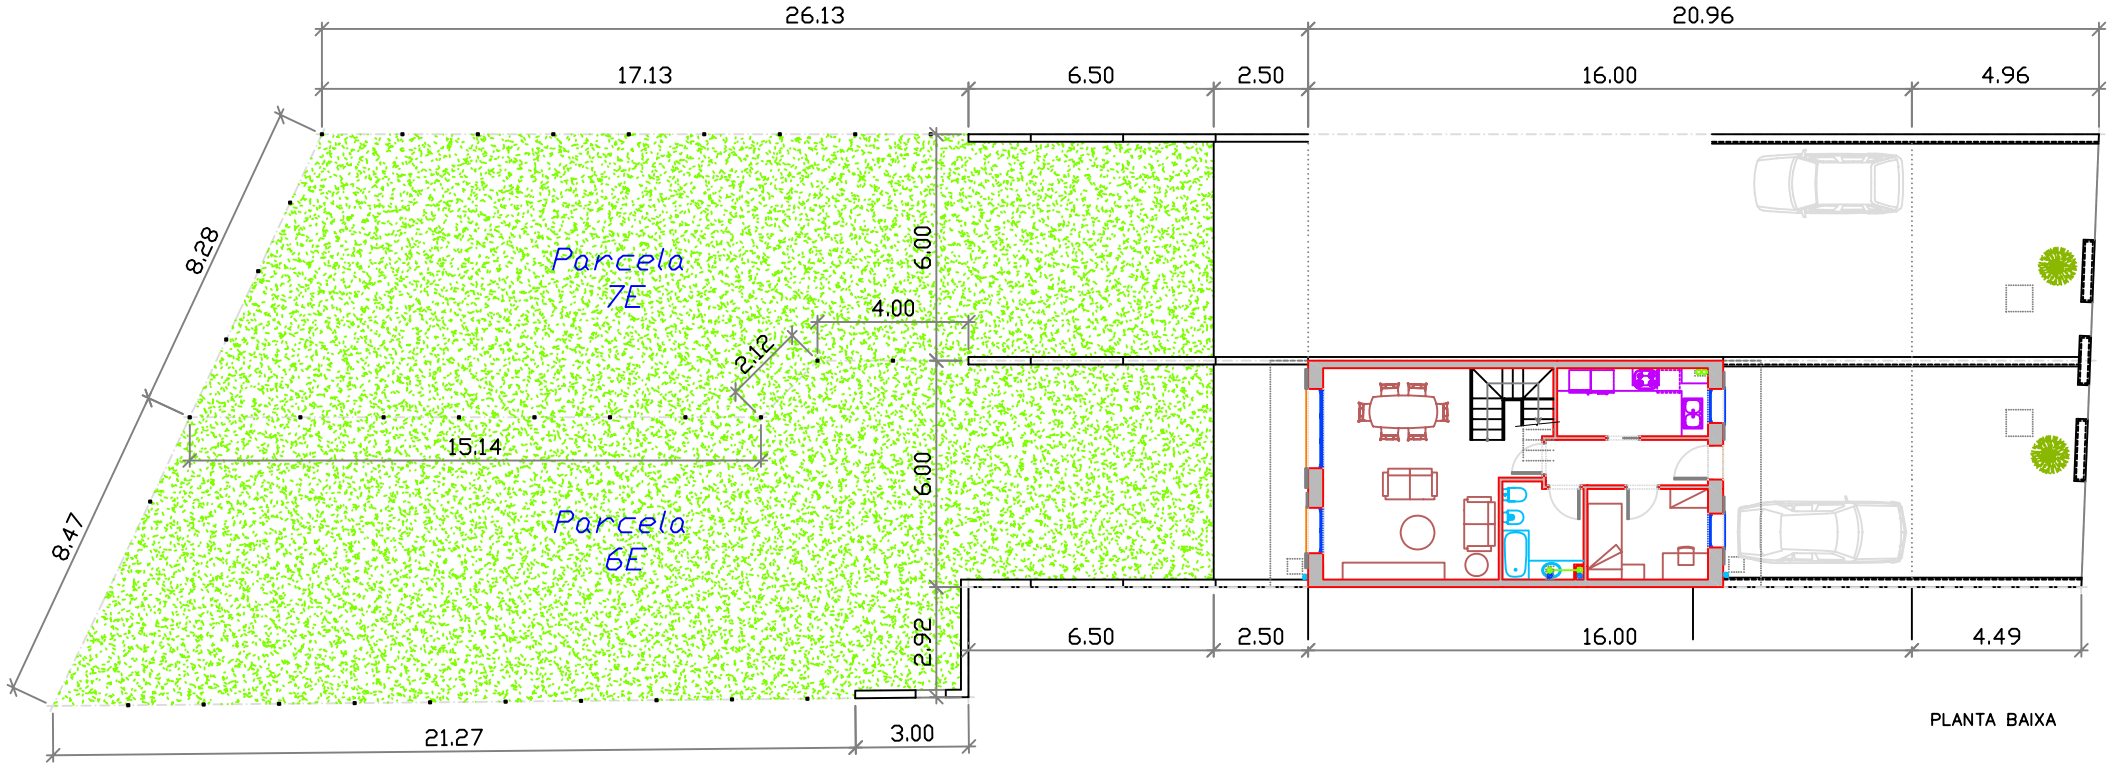

PLANTA BAIXA

EDIFICI DE PLANTA BAIXA + PIS

Escala 1/200

R1

Din A4

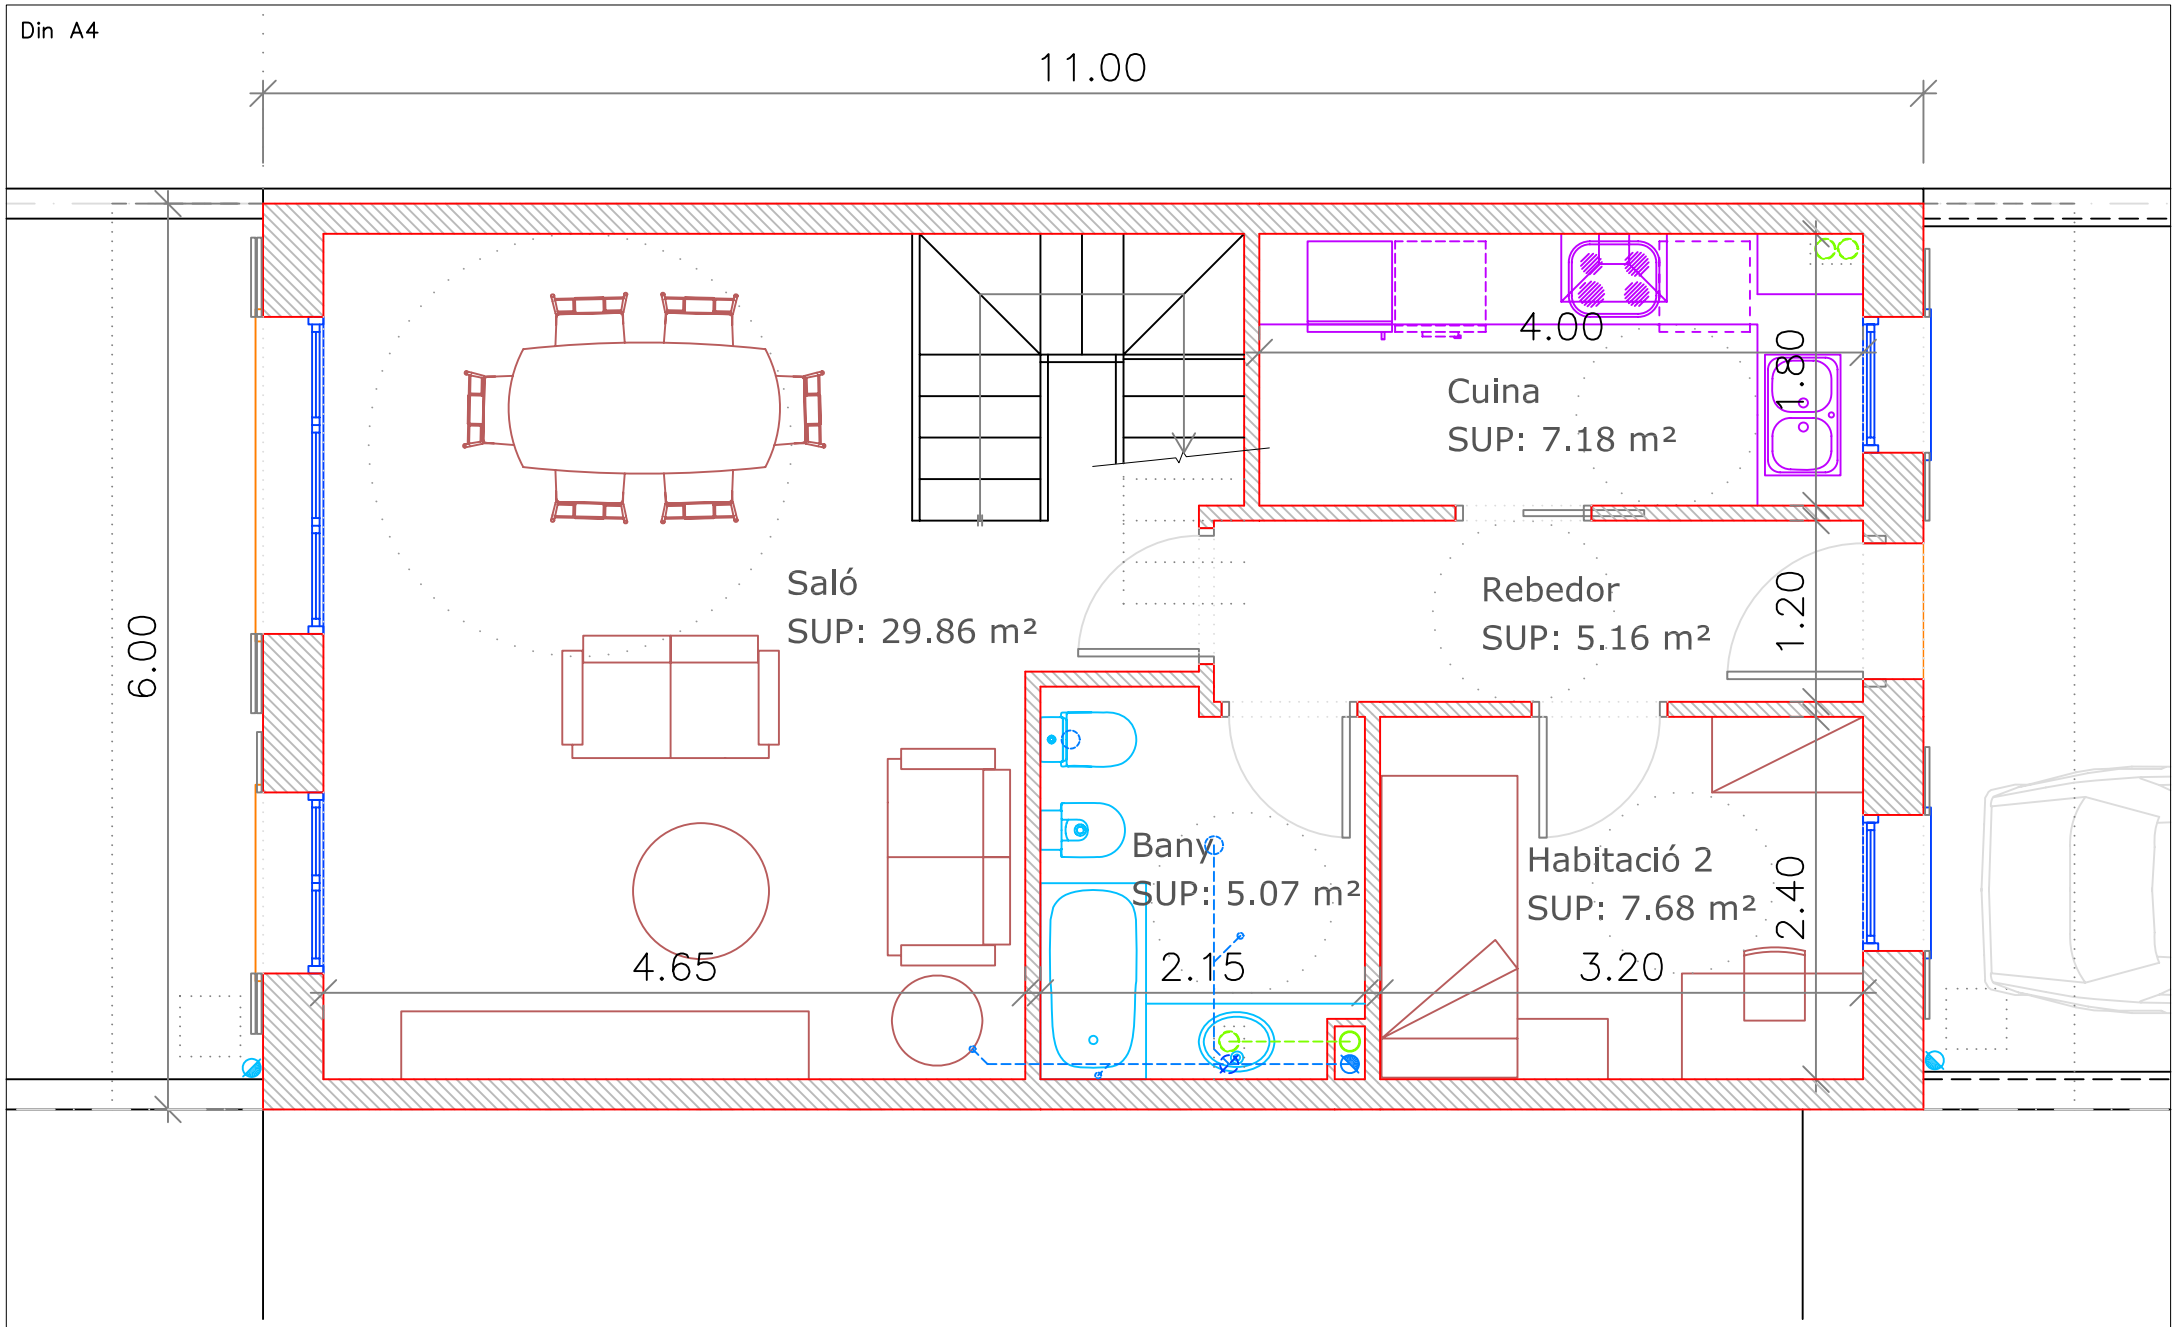

PLANTA BAIXA

Escala 1/50

EDIFICI DE PLANTA BAIXA + PIS

R2

Din A4

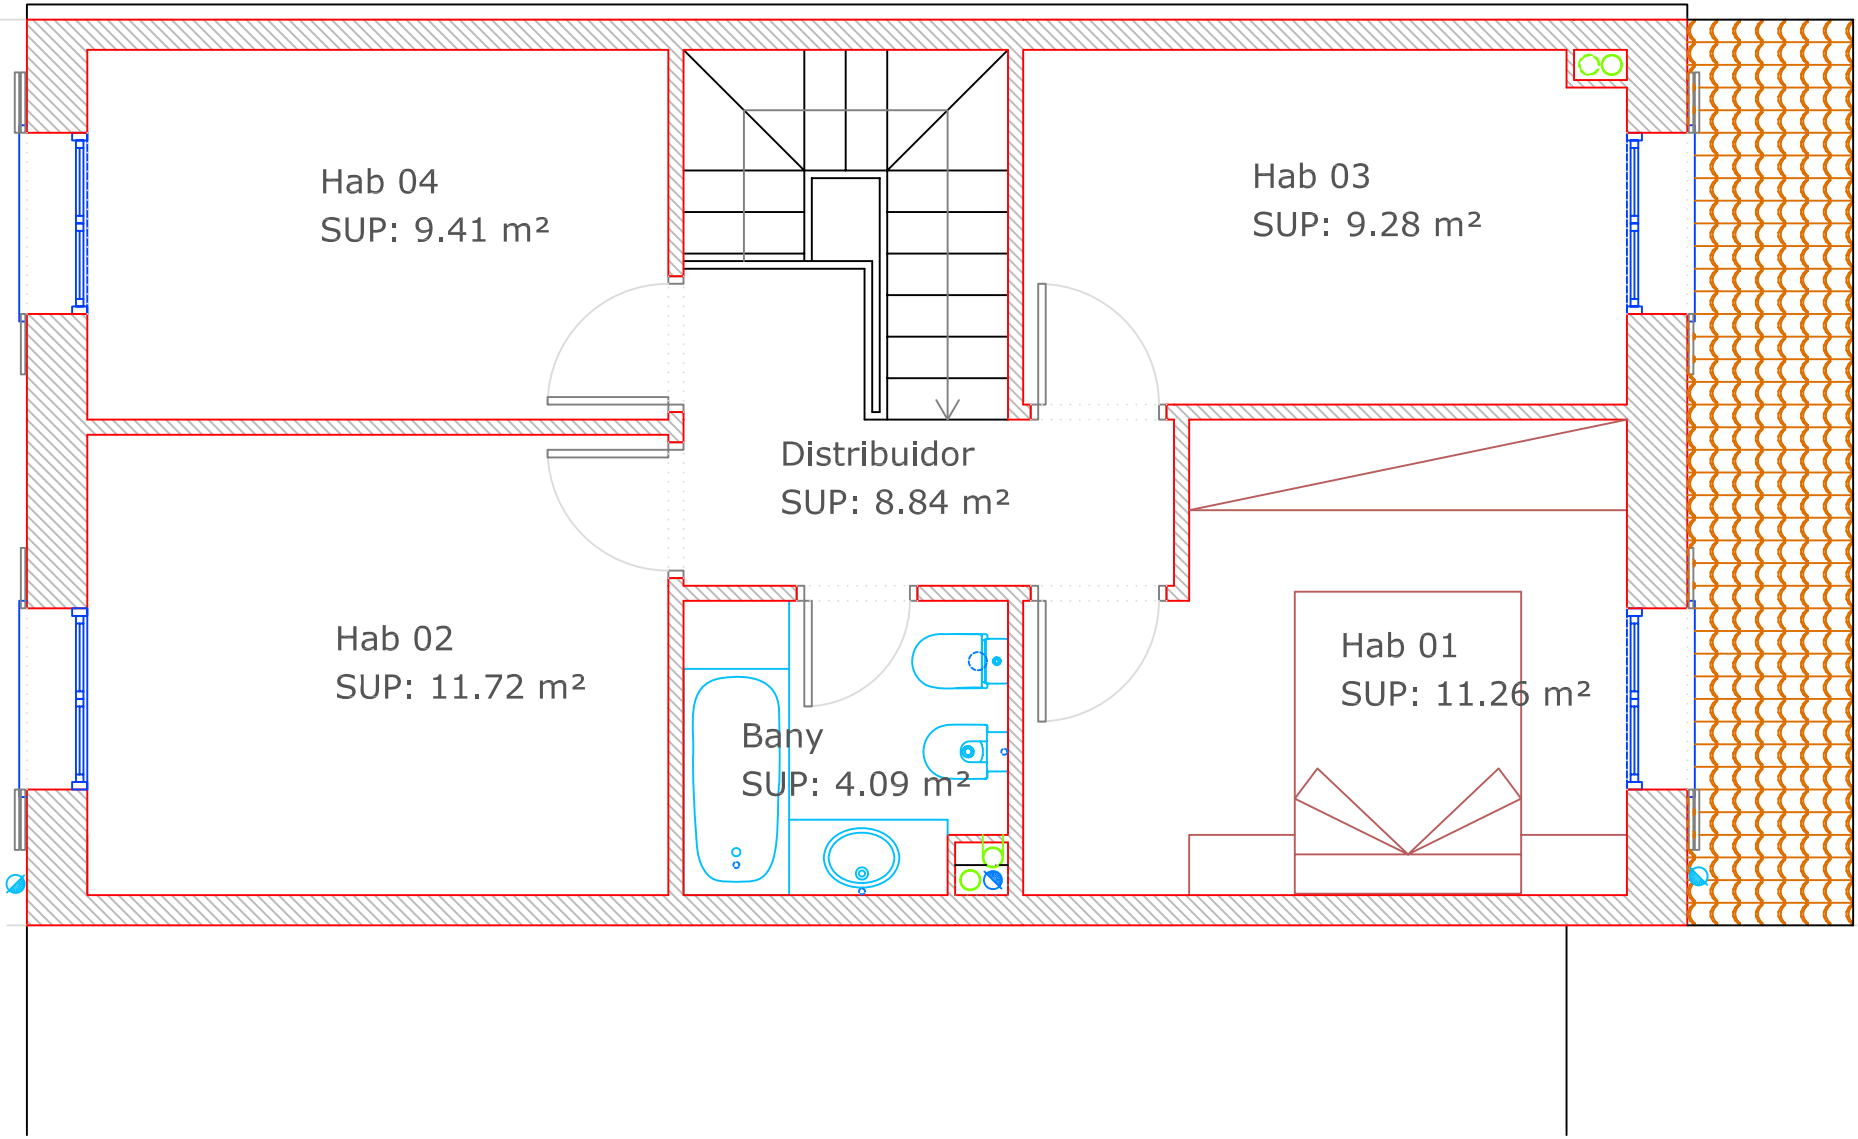

PLANTA PIS

Escala 1/50

EDIFICI DE PLANTA BAIXA + PIS

R3

Din A4

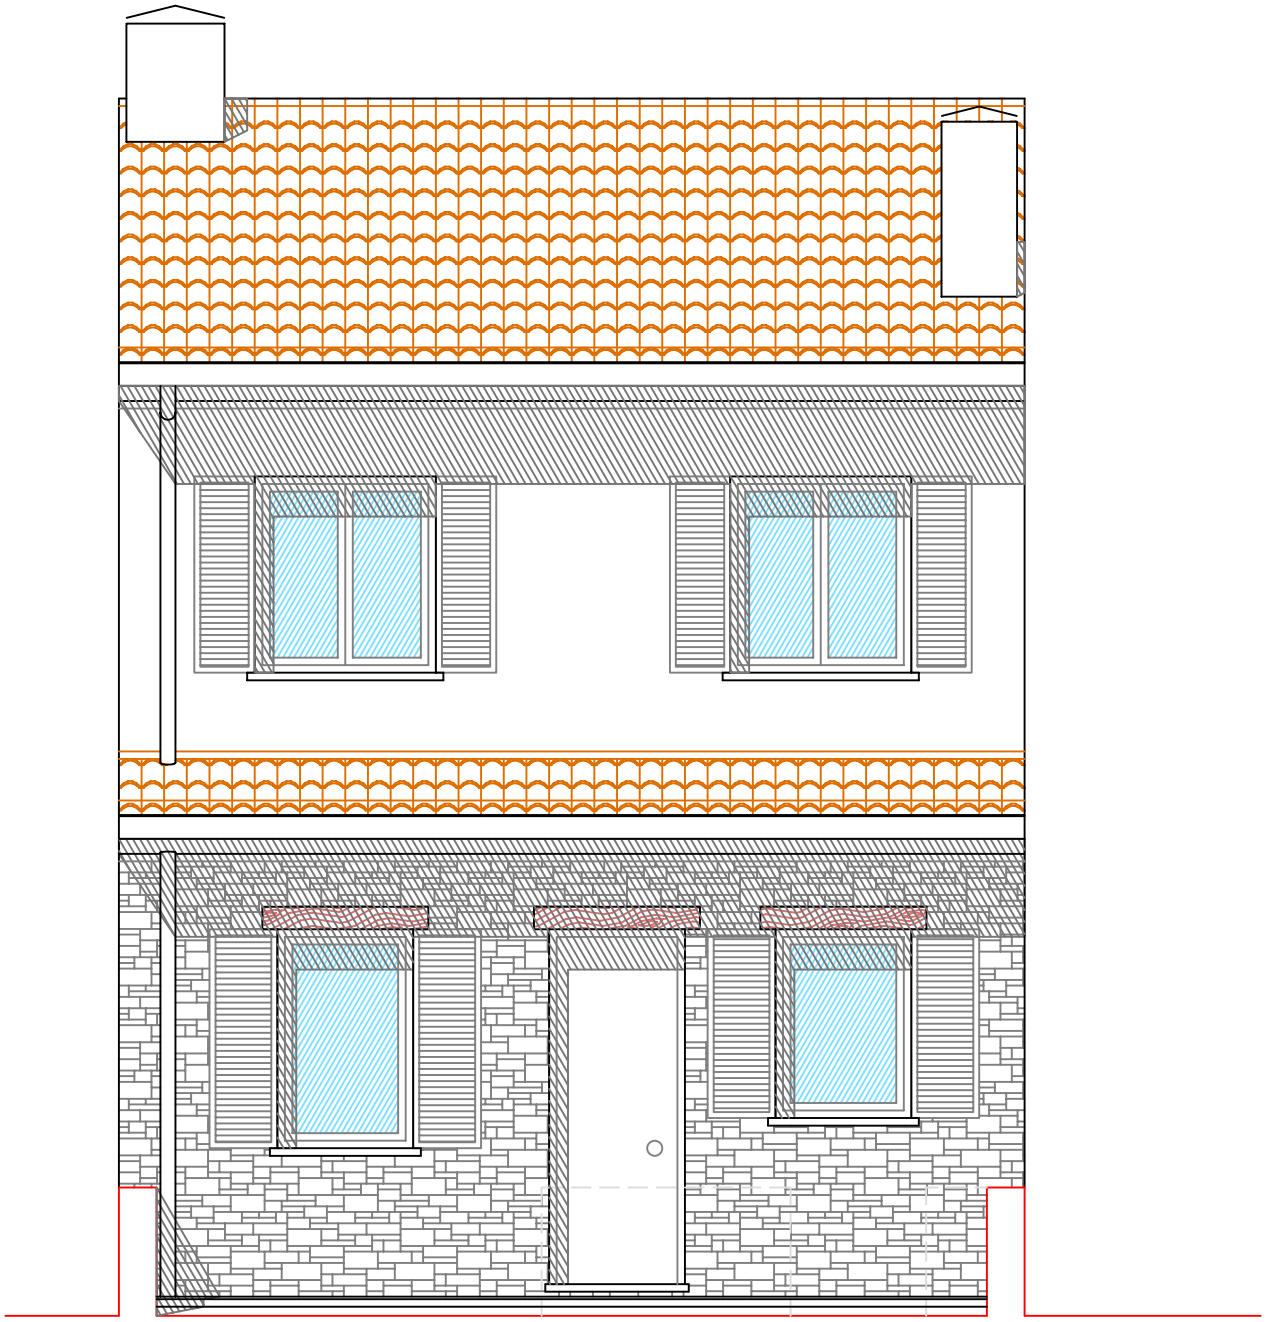

EDIFICI DE PLANTA BAIXA + PIS
ALÇAT EST (carrer)

Escala 1/50

R04

Din A4

EDIFICI DE PLANTA BAIXA + PIS
ALÇAT OEST (jardí) Opció A1

Escala 1/50

R05 (A1)

Din A4

EDIFICI DE PLANTA BAIXA + PIS
ALÇAT OEST (jardí) Opció B2

Escala 1/50

R05 (B2)

Din A4

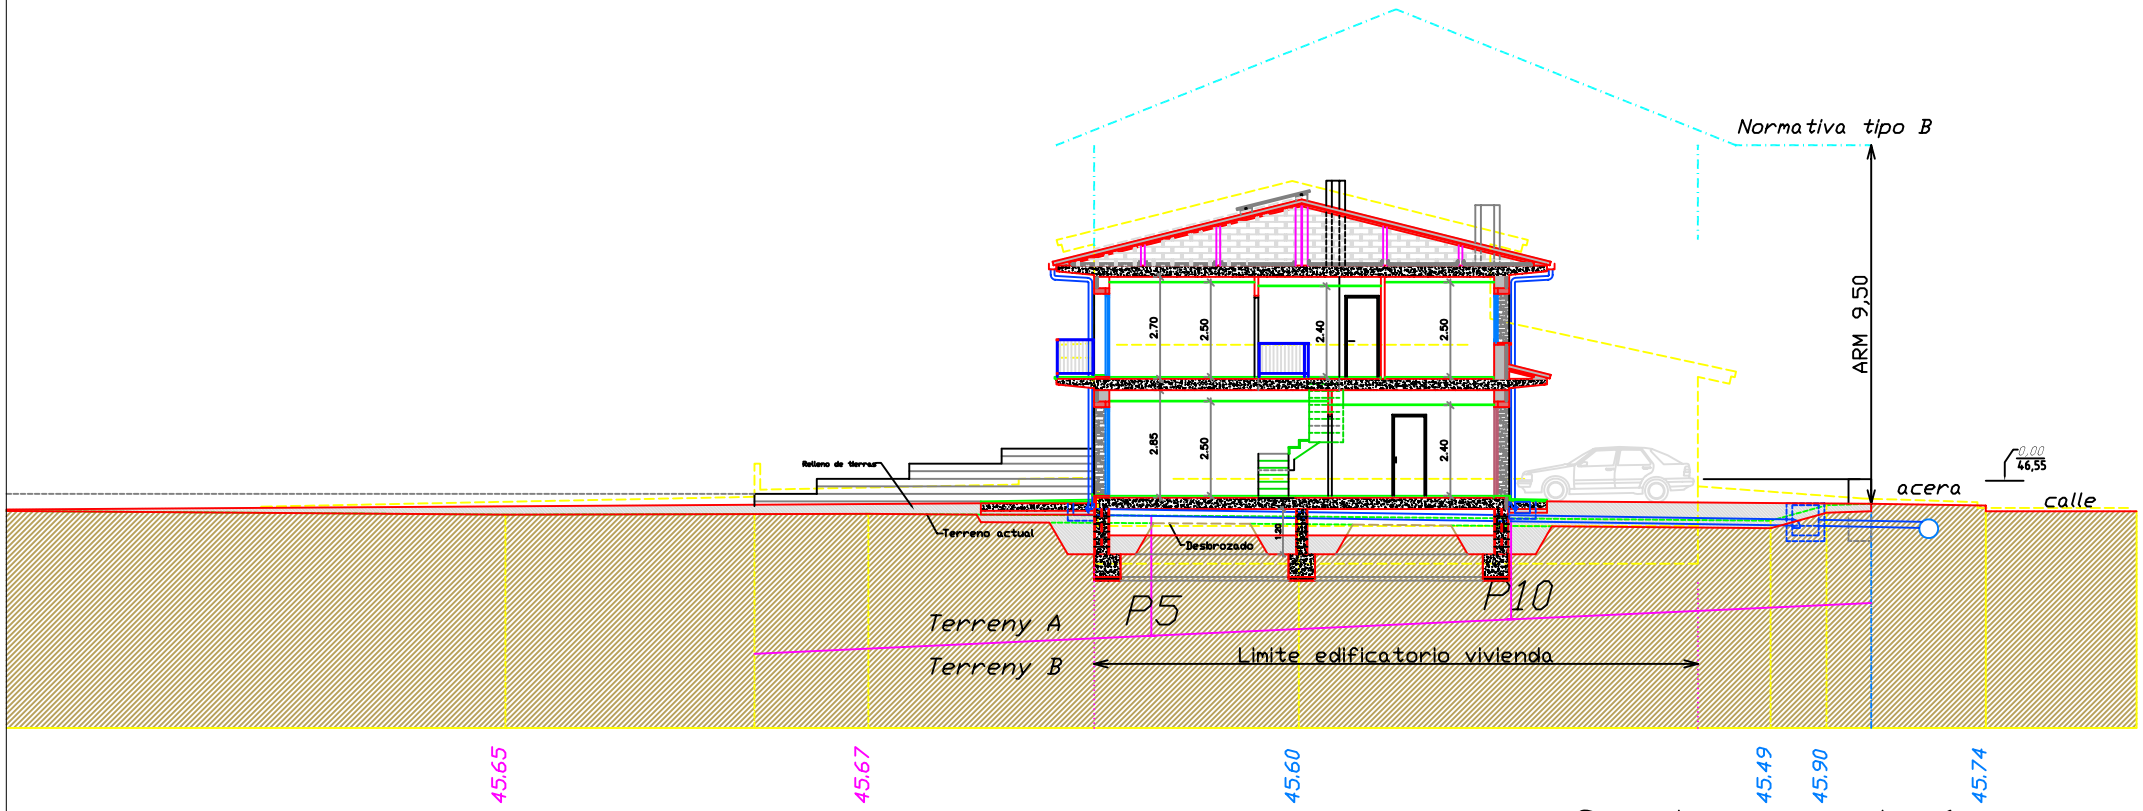

Seccion parcela 6e

EDIFICI DE PLANTA BAIXA + PIS

Escala 1/200

R06

Din A4

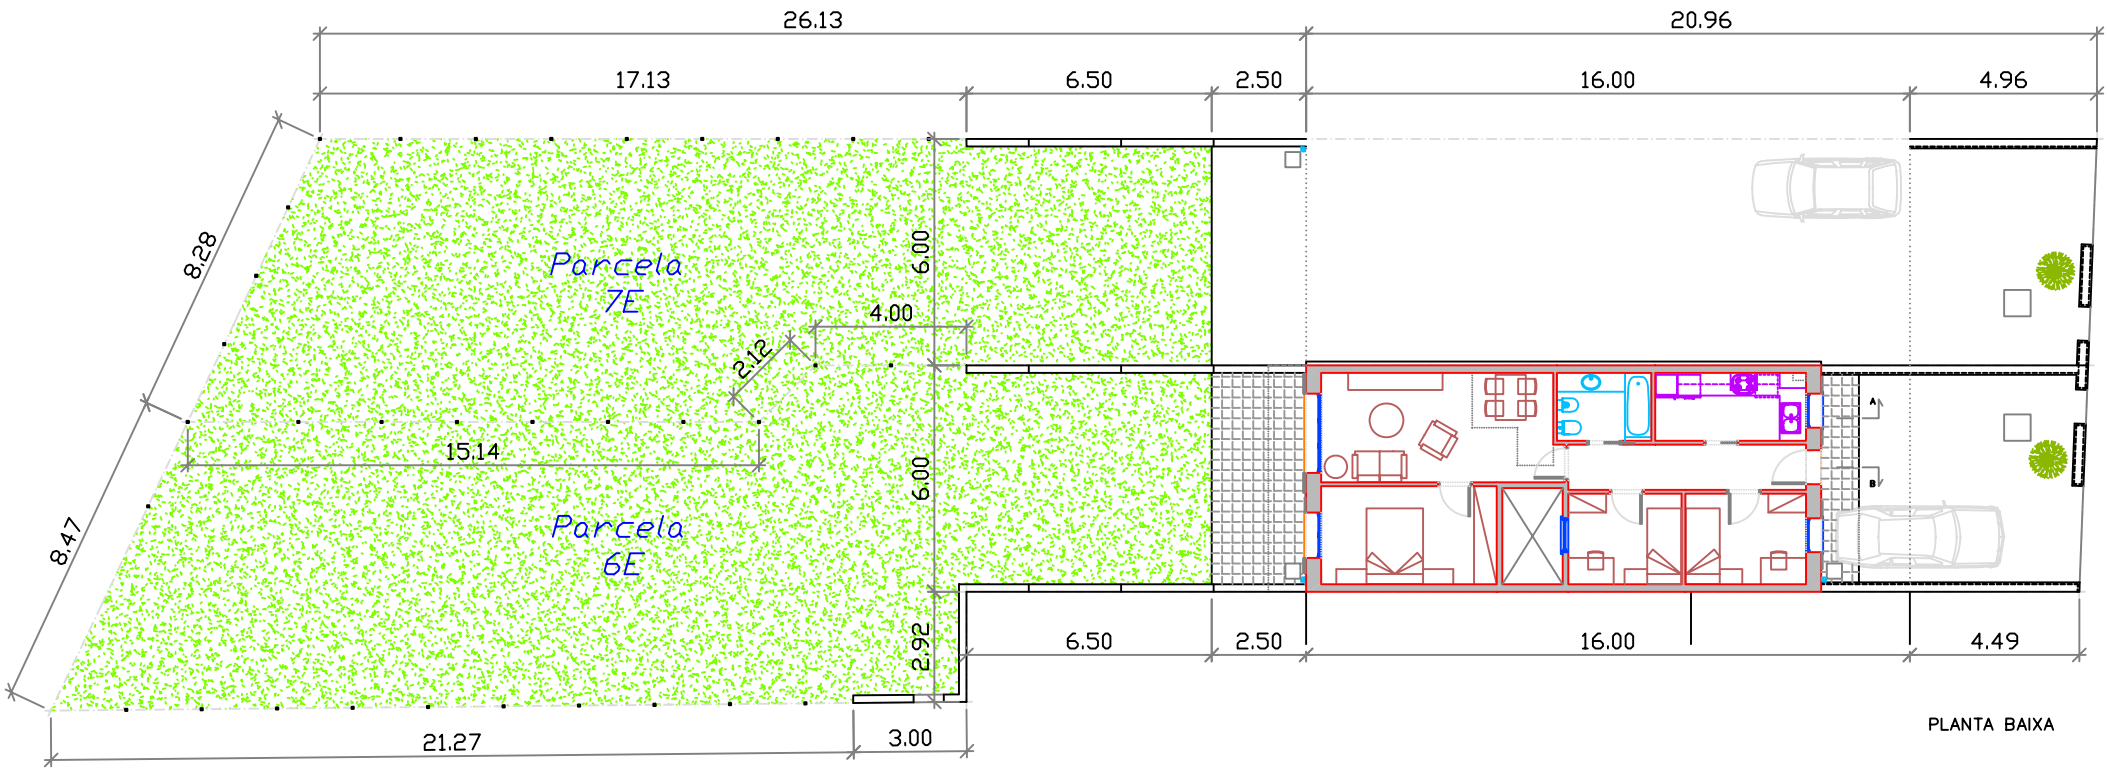

EDIFICI DE PLANTA BAIXA

PLANTA BAIXA

Escala 1/200

Din A4

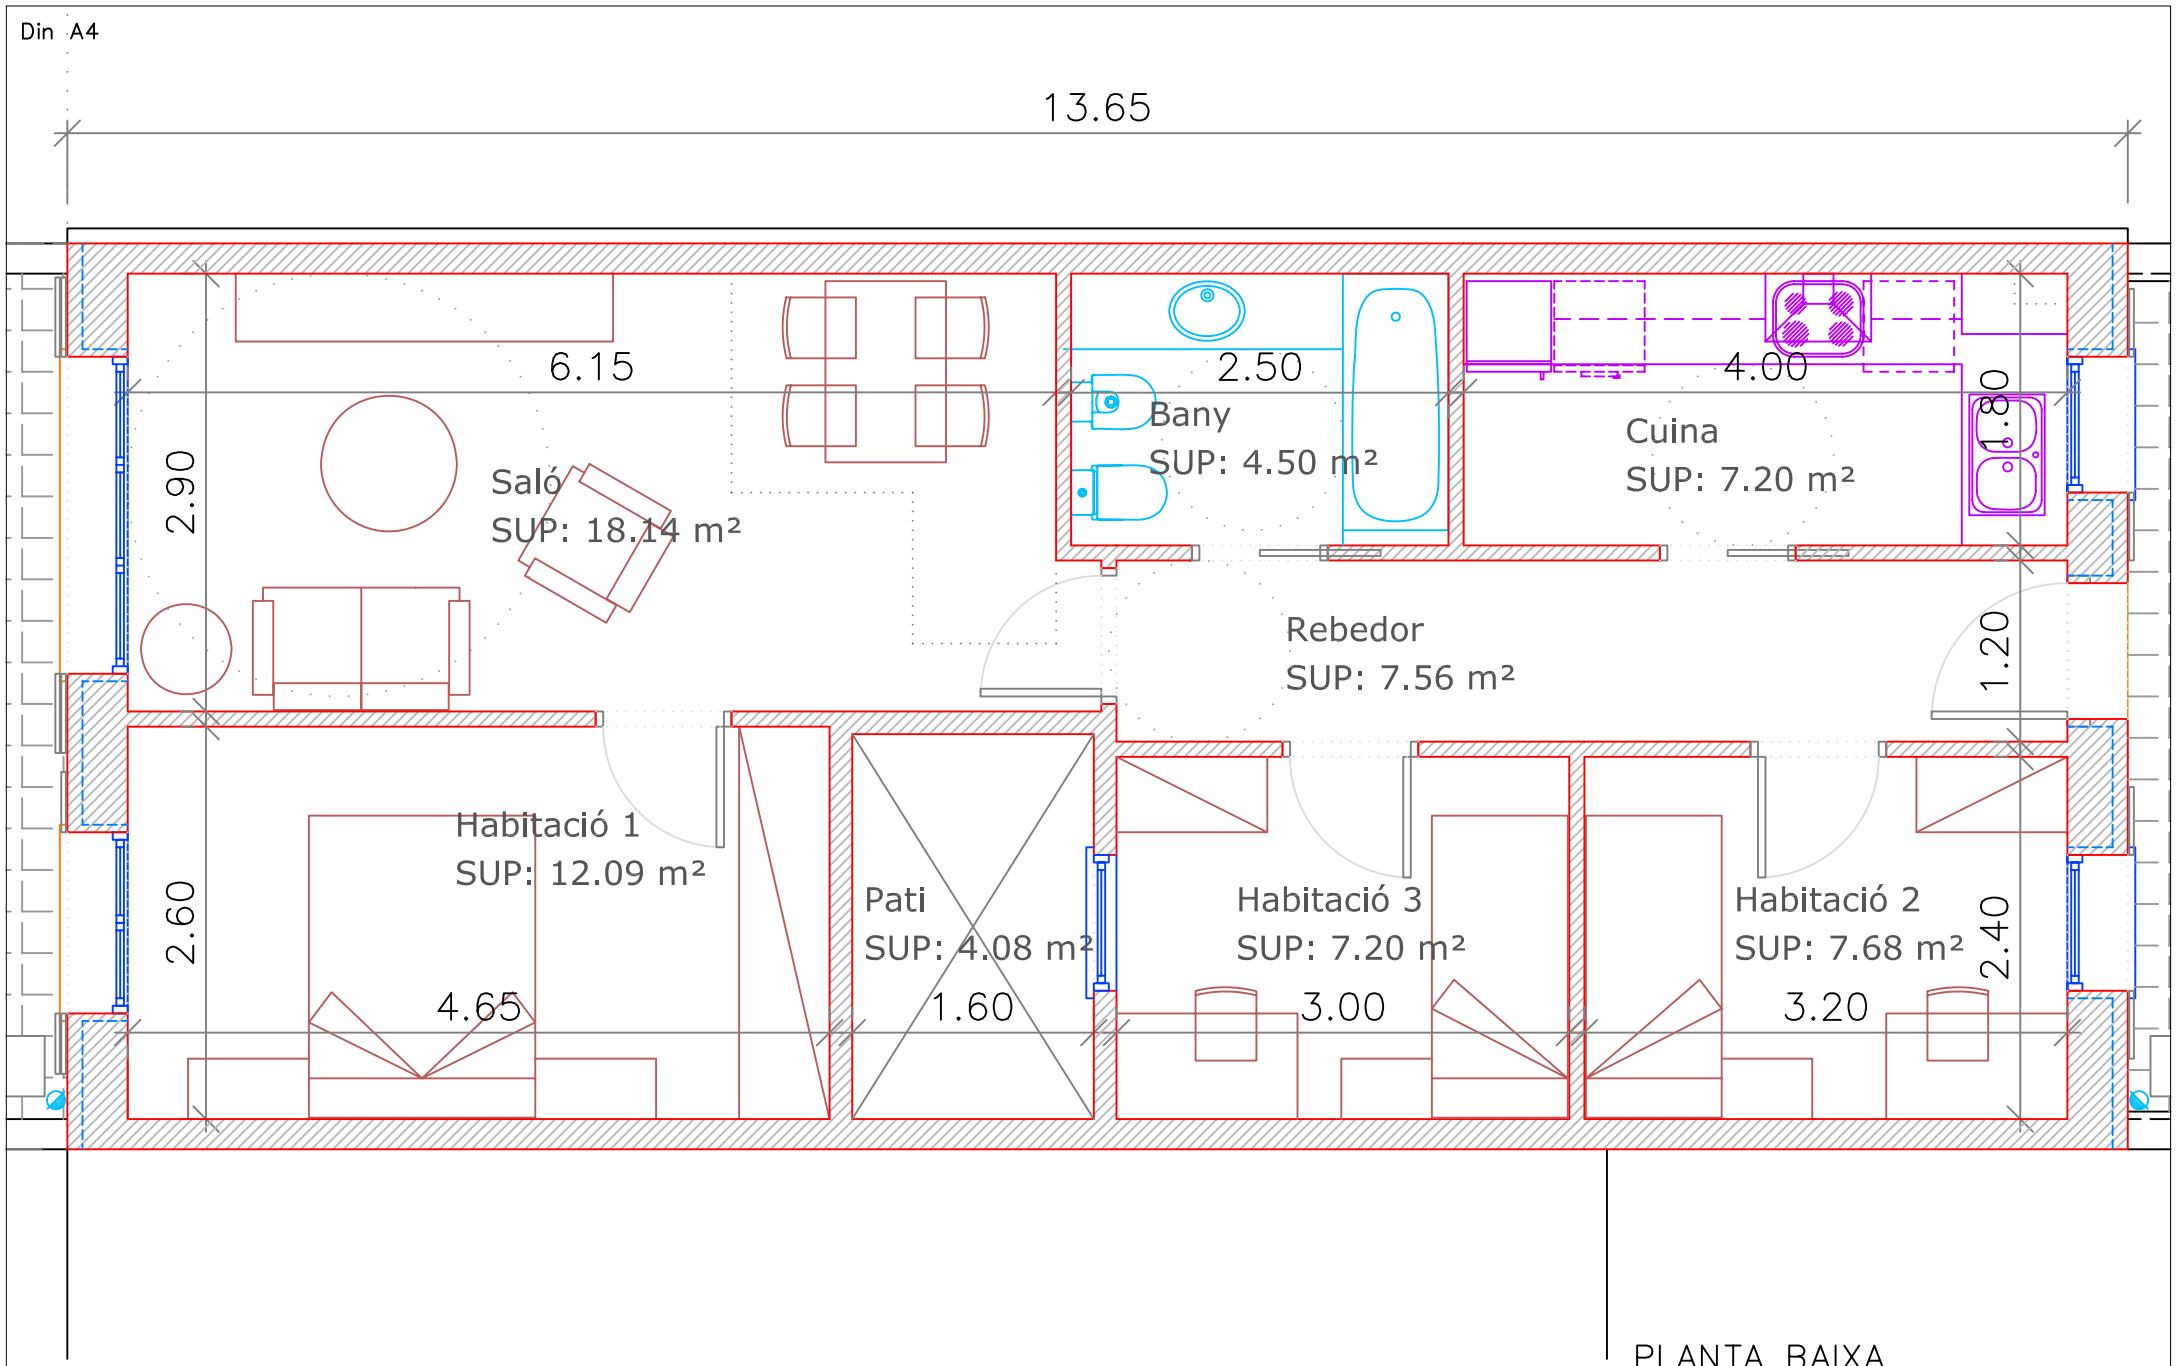

EDIFICI DE PLANTA BAIXA

PLANTA BAIXA

Escala 1/50