


N- Propuestas parcela 5A (unifamiliar aislada 9x12,60 sin sótano)

(Dos versiones)


CASA PLANTA BAJA: 113.40 M<sup>2</sup>  
JARDIN Y TERRAZAS: 277.34 M<sup>2</sup>  
TOTAL PARCELA 5A: 390.74 M<sup>2</sup>

SUPERFICIE CONSTRUIDA TOTAL PLANTA BAJA: 113.40 M<sup>2</sup>

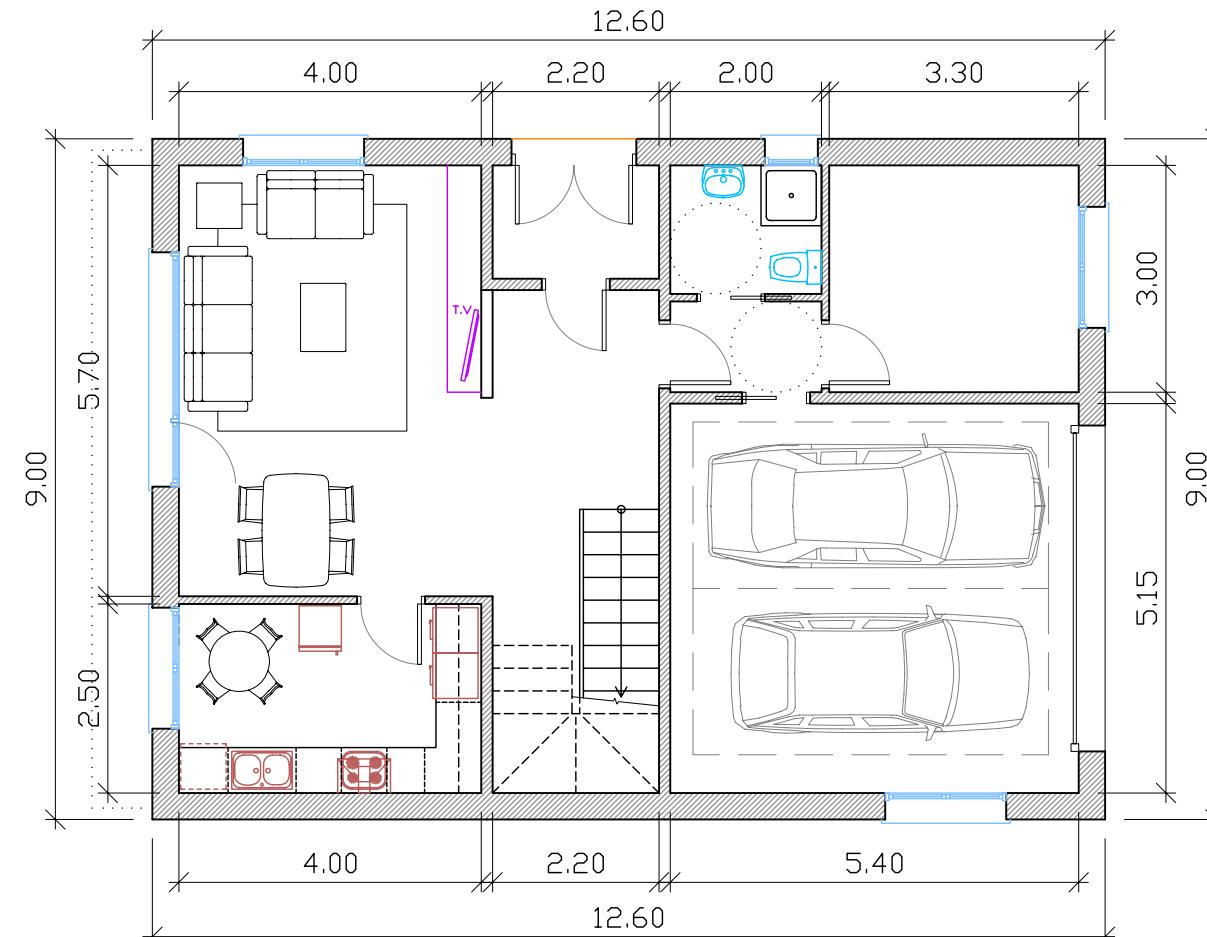

Versión 1

0 1m 2m 4m  
1:100  
01 PLANTA BAIXA

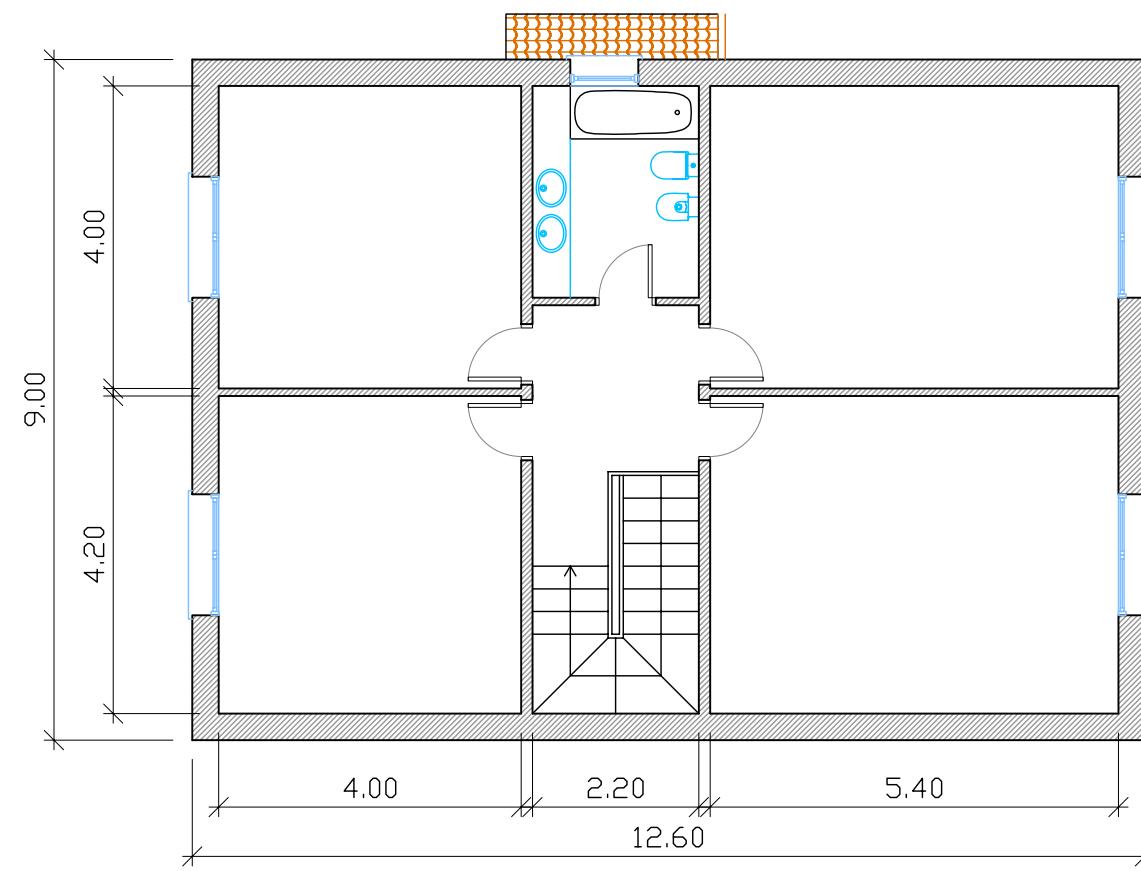


SUPERFICIE CONSTRUIDA TOTAL PLANTA PISO: 113.40 M<sup>2</sup>

Versión 1

0  
1m  
2m  
4m  
1:100


02 PLANTA PIS

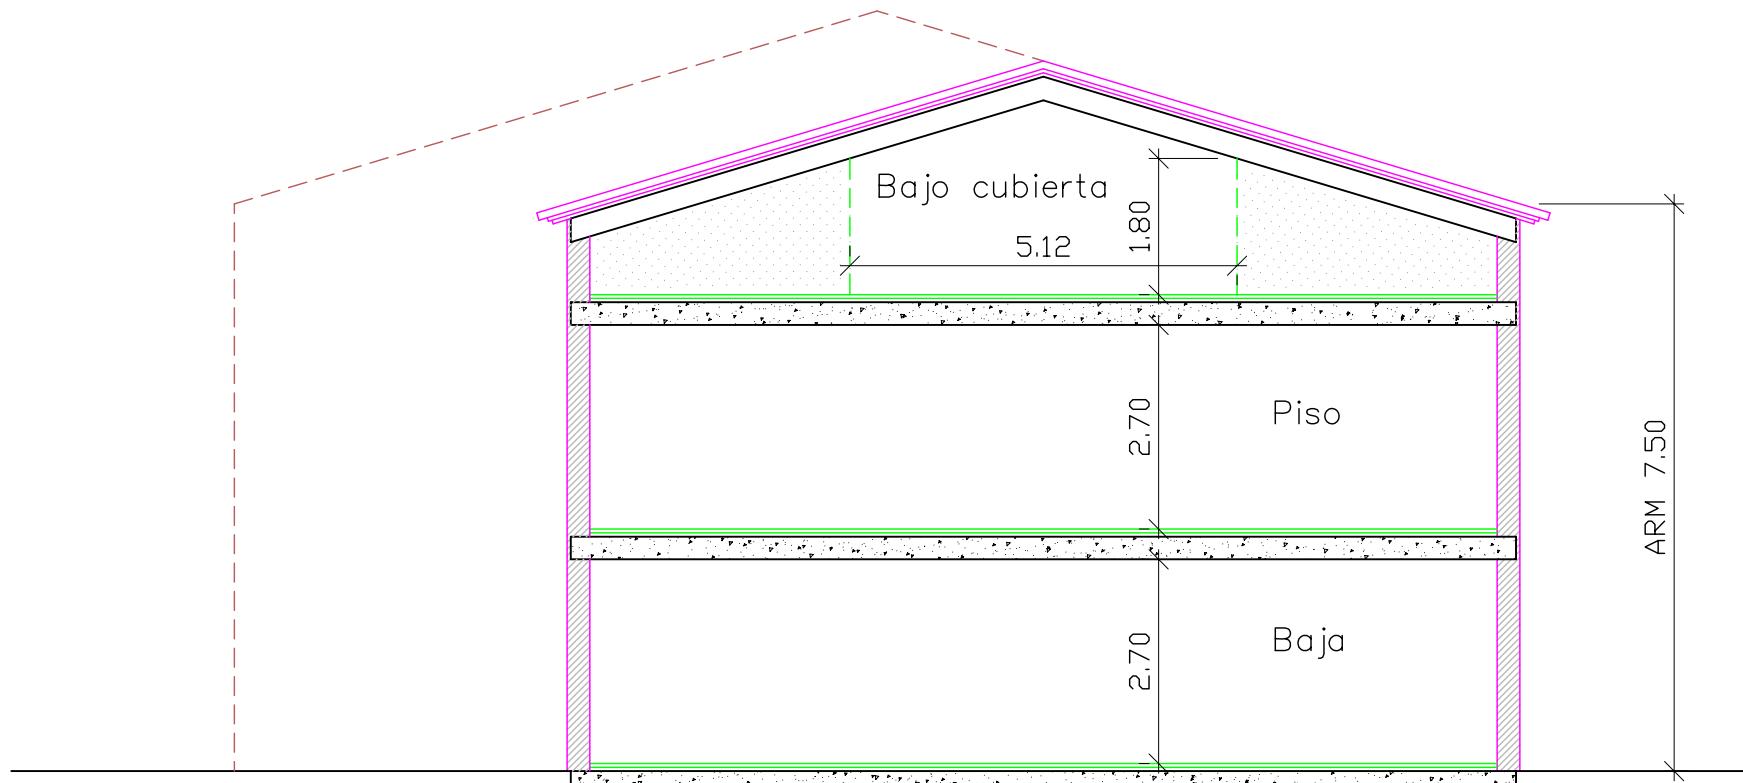

SUPERFICIE EDIFICABLE MÁXIMA PLANTA BAJO CUBIERTA: 85.50 M <sup>2</sup>
SUPERFICIE EDIFICABLE MÁXIMA PLANTA PISO: 153.00 M <sup>2</sup>
SUPERFICIE EDIFICABLE MÁXIMA PLANTA BAJA: 153.00 M <sup>2</sup>
SUPERFICIE EDIFICABLE MÁXIMA TOTAL: 391.50 M <sup>2</sup>

SUPERFICIE EDIFICABLE PROYECTO PLANTA BAJO CUBIERTA: 46.08 M <sup>2</sup>
SUPERFICIE EDIFICABLE PROYECTO PLANTA PISO: 113.40 M <sup>2</sup>
SUPERFICIE EDIFICABLE PROYECTO PLANTA BAJA: 113.40 M <sup>2</sup>
SUPERFICIE EDIFICABLE PROYECTO TOTAL: 272.88 M <sup>2</sup>


Versión 1

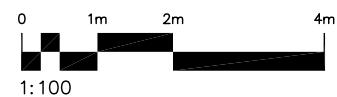

03 SECCION LONGITUDINAL

CASA PLANTA BAJA: 113.40 M<sup>2</sup>  
JARDÍN Y TERRAZAS: 277.34 M<sup>2</sup>  
TOTAL PARCELA 5A: 390.74 M<sup>2</sup>


SUPERFICIE CONSTRUIDA TOTAL PLANTA BAJA: 113.40 M<sup>2</sup>

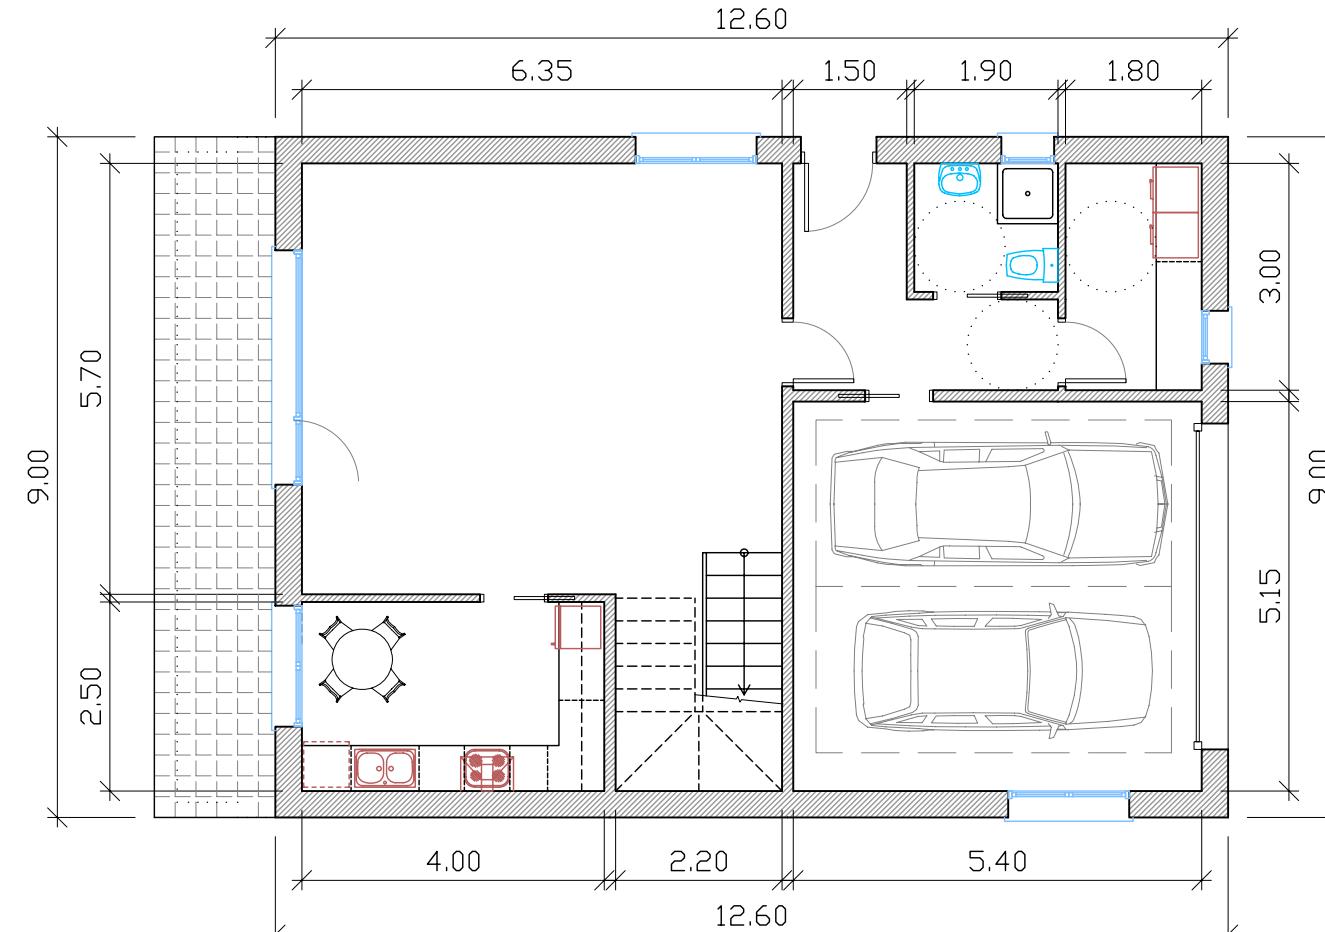

Versión 2




01 PLANTA BAIXA

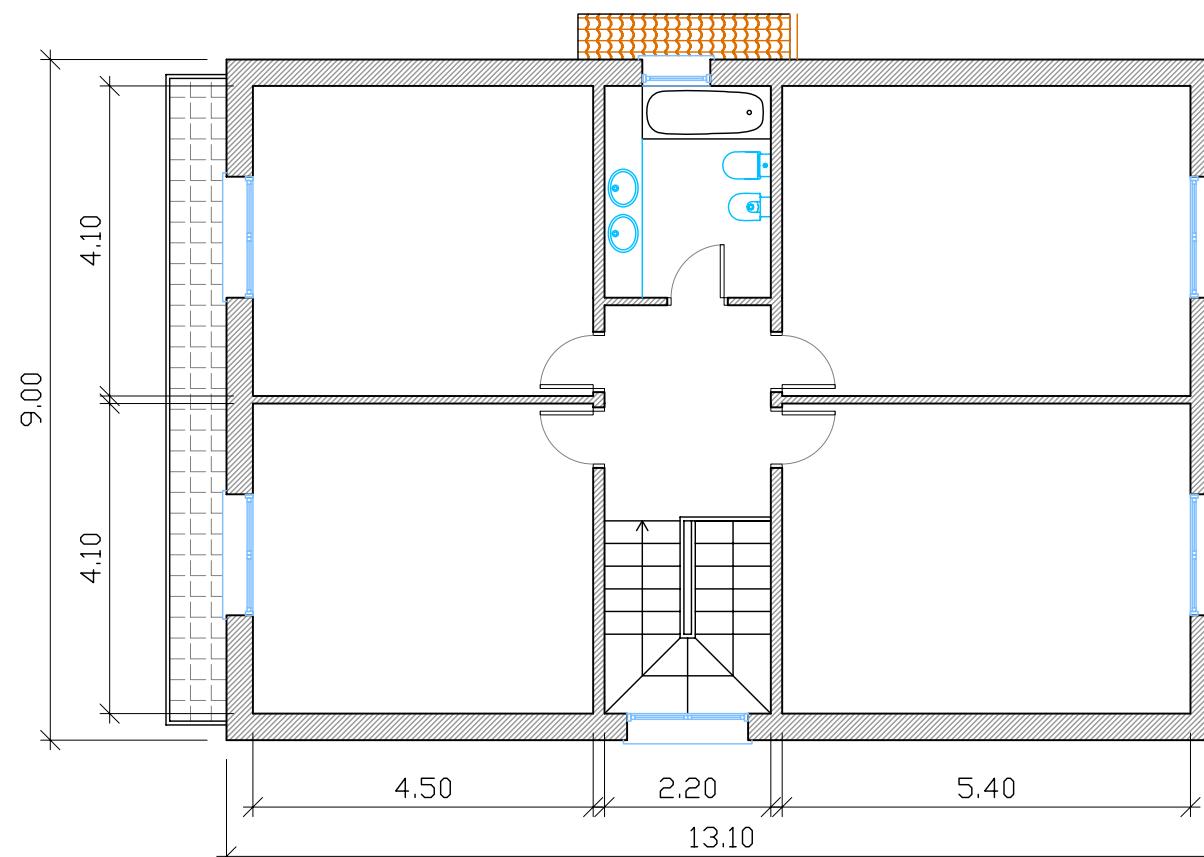

SUPERFICIE CONSTRUIDA TOTAL PLANTA PISO: 117.90 M<sup>2</sup>

Versión 2

0  
1m  
2m  
4m  
1:100  
02 PLANTA PIS

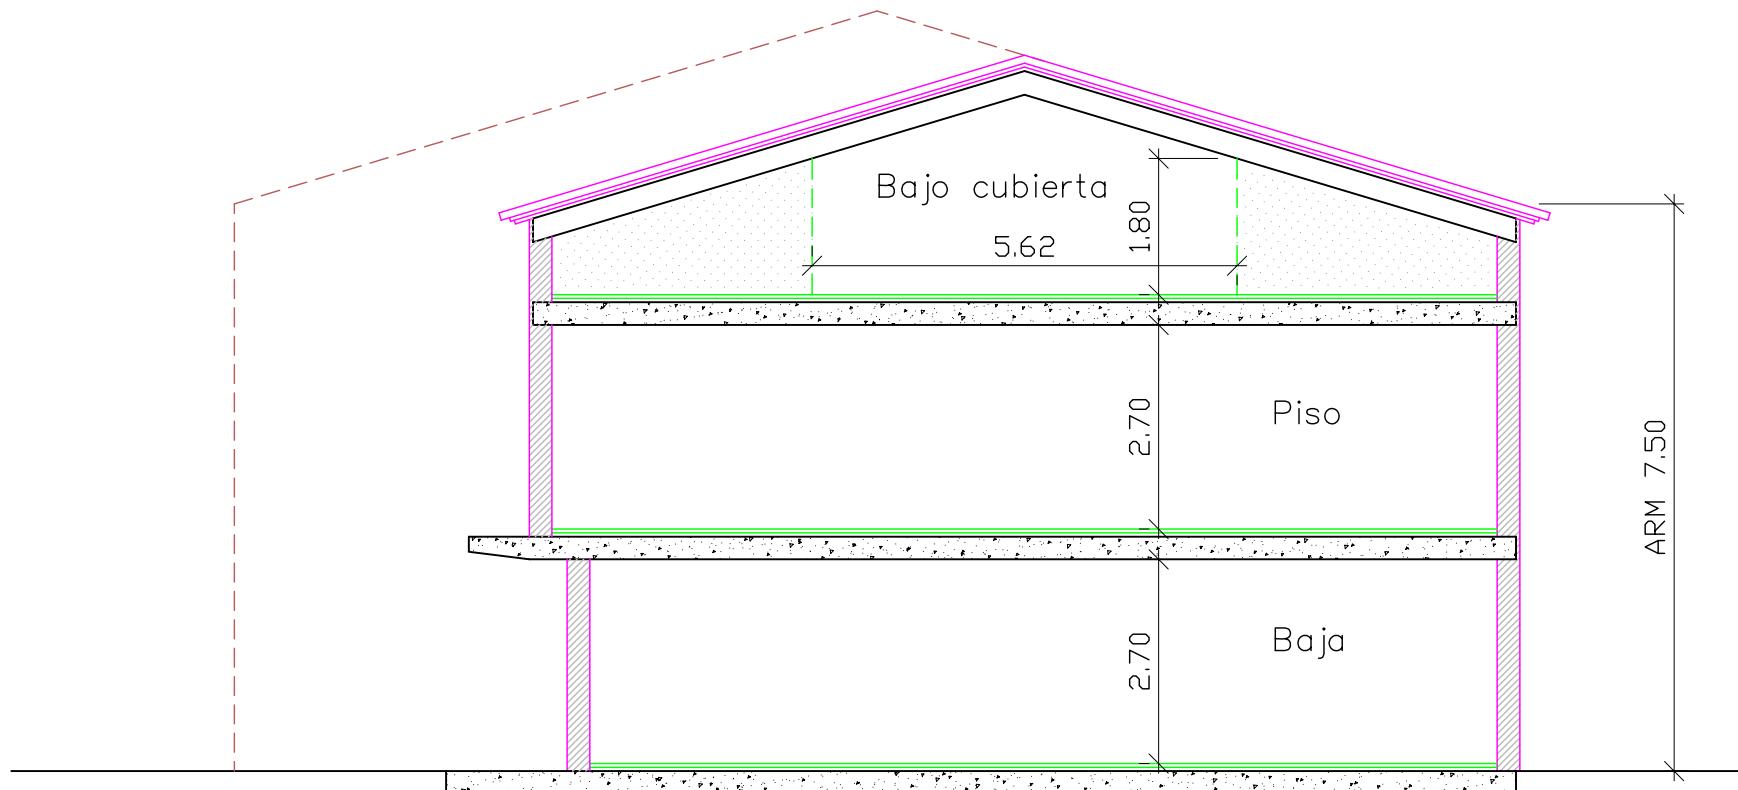


Sección longitudinal

SUPERFICIE EDIFICABLE MÁXIMA PLANTA BAJO CUBIERTA:	85.50 M <sup>2</sup>
SUPERFICIE EDIFICABLE MÁXIMA PLANTA PISO:	153.00 M <sup>2</sup>
SUPERFICIE EDIFICABLE MÁXIMA PLANTA BAJA:	153.00 M <sup>2</sup>
SUPERFICIE EDIFICABLE MÁXIMA TOTAL:	391.50 M <sup>2</sup>

SUPERFICIE EDIFICABLE PROYECTO PLANTA BAJO CUBIERTA:	50.58 M <sup>2</sup>
SUPERFICIE EDIFICABLE PROYECTO PLANTA PISO:	117.90 M <sup>2</sup>
SUPERFICIE EDIFICABLE PROYECTO PLANTA BAJA:	113.40 M <sup>2</sup>
SUPERFICIE EDIFICABLE PROYECTO TOTAL:	281.88 M <sup>2</sup>

Versión 2

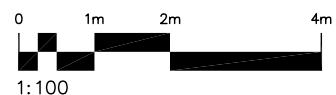

03 SECCION LONGITUDINAL