



D- Proyecto parcelas 6E-7E (2 unifamiliares adosadas en hilera)

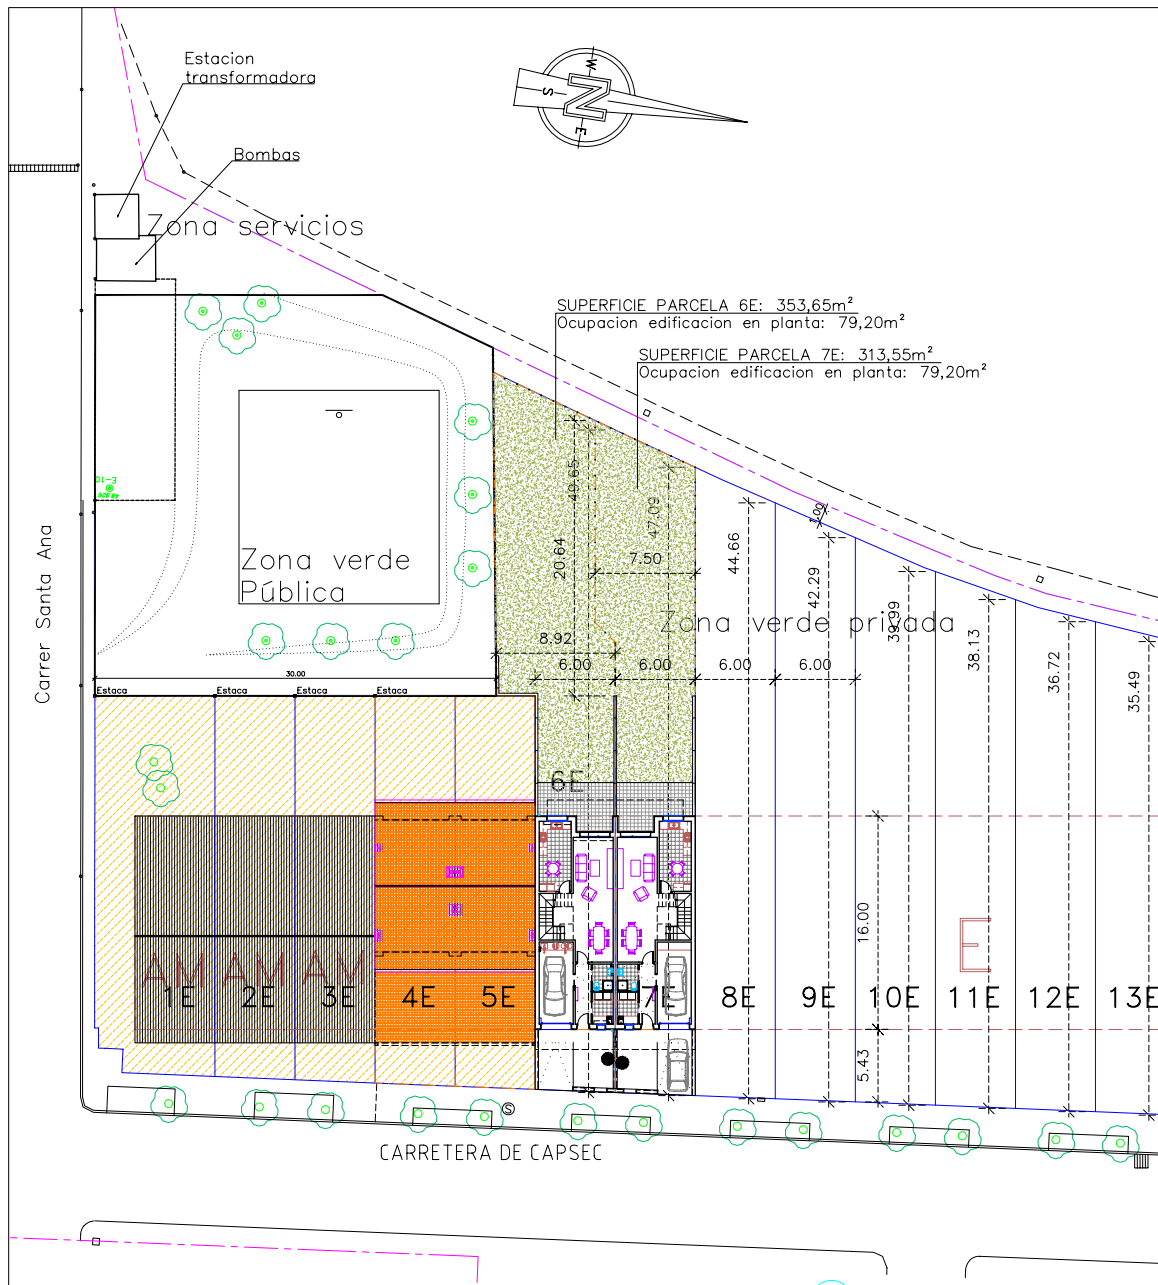

EMPLAZAMIENTO
Escala 1/200

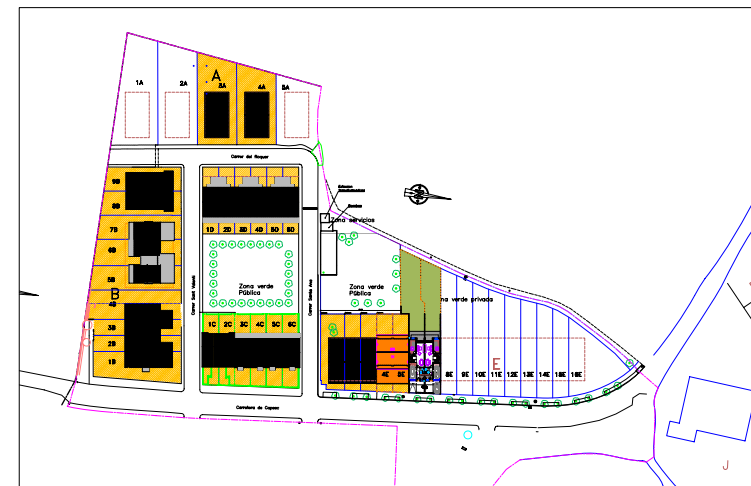

- Parcela 6E 353,65 m²
- Parcela 7E 313,55 m²
- Parcela 8E 275,23 m²
- Parcela 9E 260,82 m²




**PROYECTO BASICO
DOS HABITATGES UNIFAMILIARS ADOSATS
A LA VALL DE BIANYA (GIRONA)**

SITUACIO
Carretera de Capsec. Urb. Mas Roque. Parcelas 6E a 7E.

ARQUITECTE PROMOTOR

JUAN CONTIJOCH SAUQUET

Expedient	PLANOL	ESCALA	NO. ORDRE
909	SITUACIO EMPLAZAMENT	1/50	01
Referencia	-	DATA	
BASIC		Die. 2010	

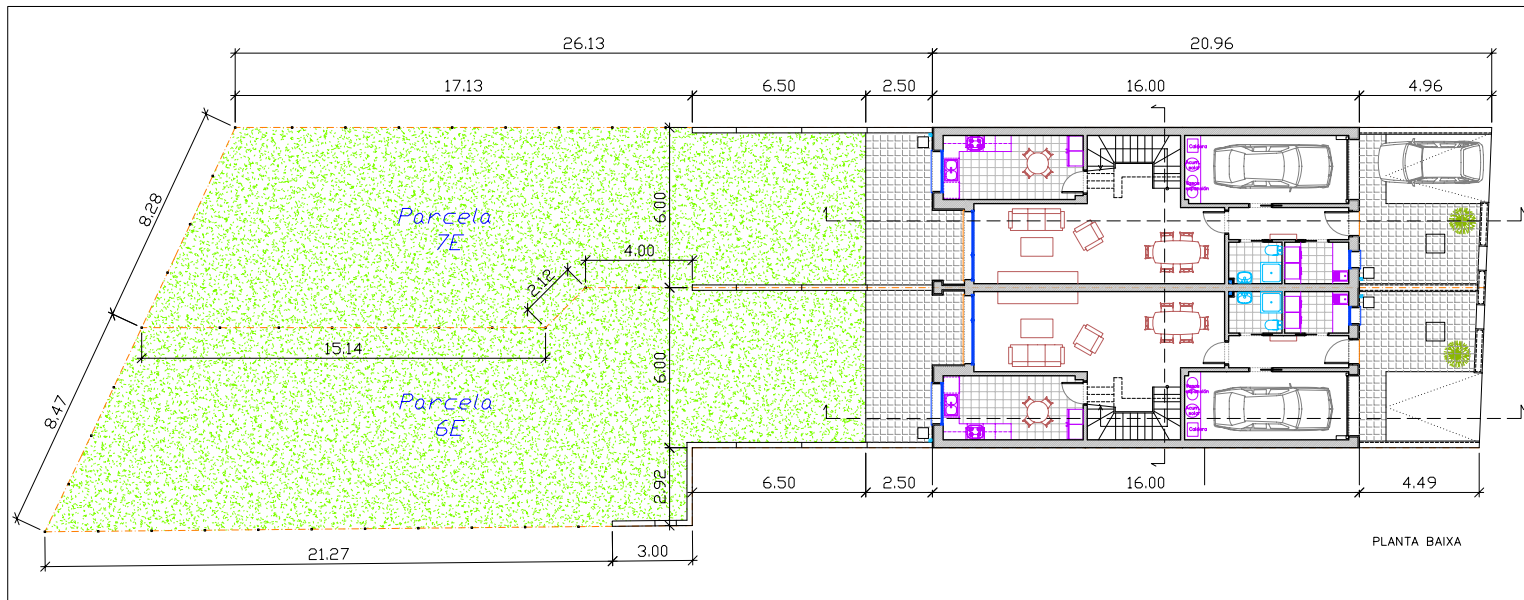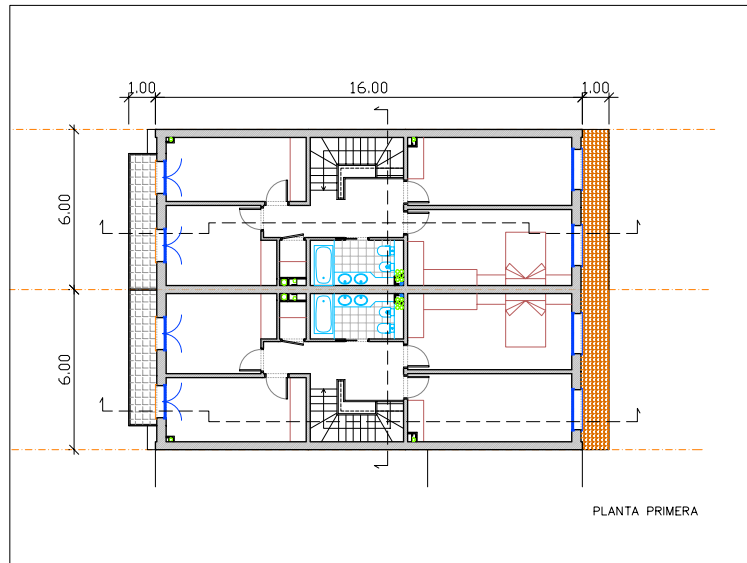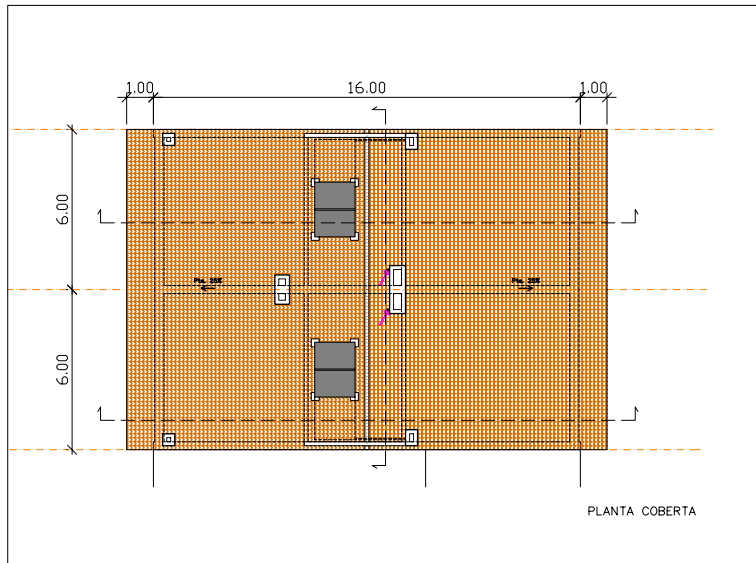

SUPERFÍCIES TOTALES P. PIS PER CASA		
Descripció	Superfície	Notes
TOTAL UTIL P. PIS	82.21 m ²	
TOTAL CONSTRUÏDA P. PIS	98.26 m ²	

SUPERFÍCIES TOTALES P. BAIXA PER CASA		
Descripció	Superfície	Notes
TOTAL UTIL P. BAIXA	80.36 m ²	
TOTAL CONSTRUÏDA P. BAIXA	96.00 m ²	

SUPERFÍCIES TOTALES PER CASA		
Descripció	Superfície	Notes
TOTAL UTIL PER CASA	162.57 m ²	
TOTAL CONSTRUÏDA PER CASA	194.26 m ²	


**PROJECTE BASIC
DOS HABITATGES UNIFAMILIARS ADOSATS
A LA VALL DE BIANYA (GIRONA)**

SITUACIÓ
Carretera de Capsec. Urb. Mas Roque. Parcelas 6E a 7E.

ARQUITECTE PROMOTOR

JUAN CONTIJOCH SAUQUET

Expedient	PLÀNOL	ESCALA	Nº. ORDRE
909	DISTRIBUCIÓ PLANTA BAIXA, PLANTA PRIMERA I COBERTA	1/100	02
Referència	BASIC	DATA	Feb. 2010

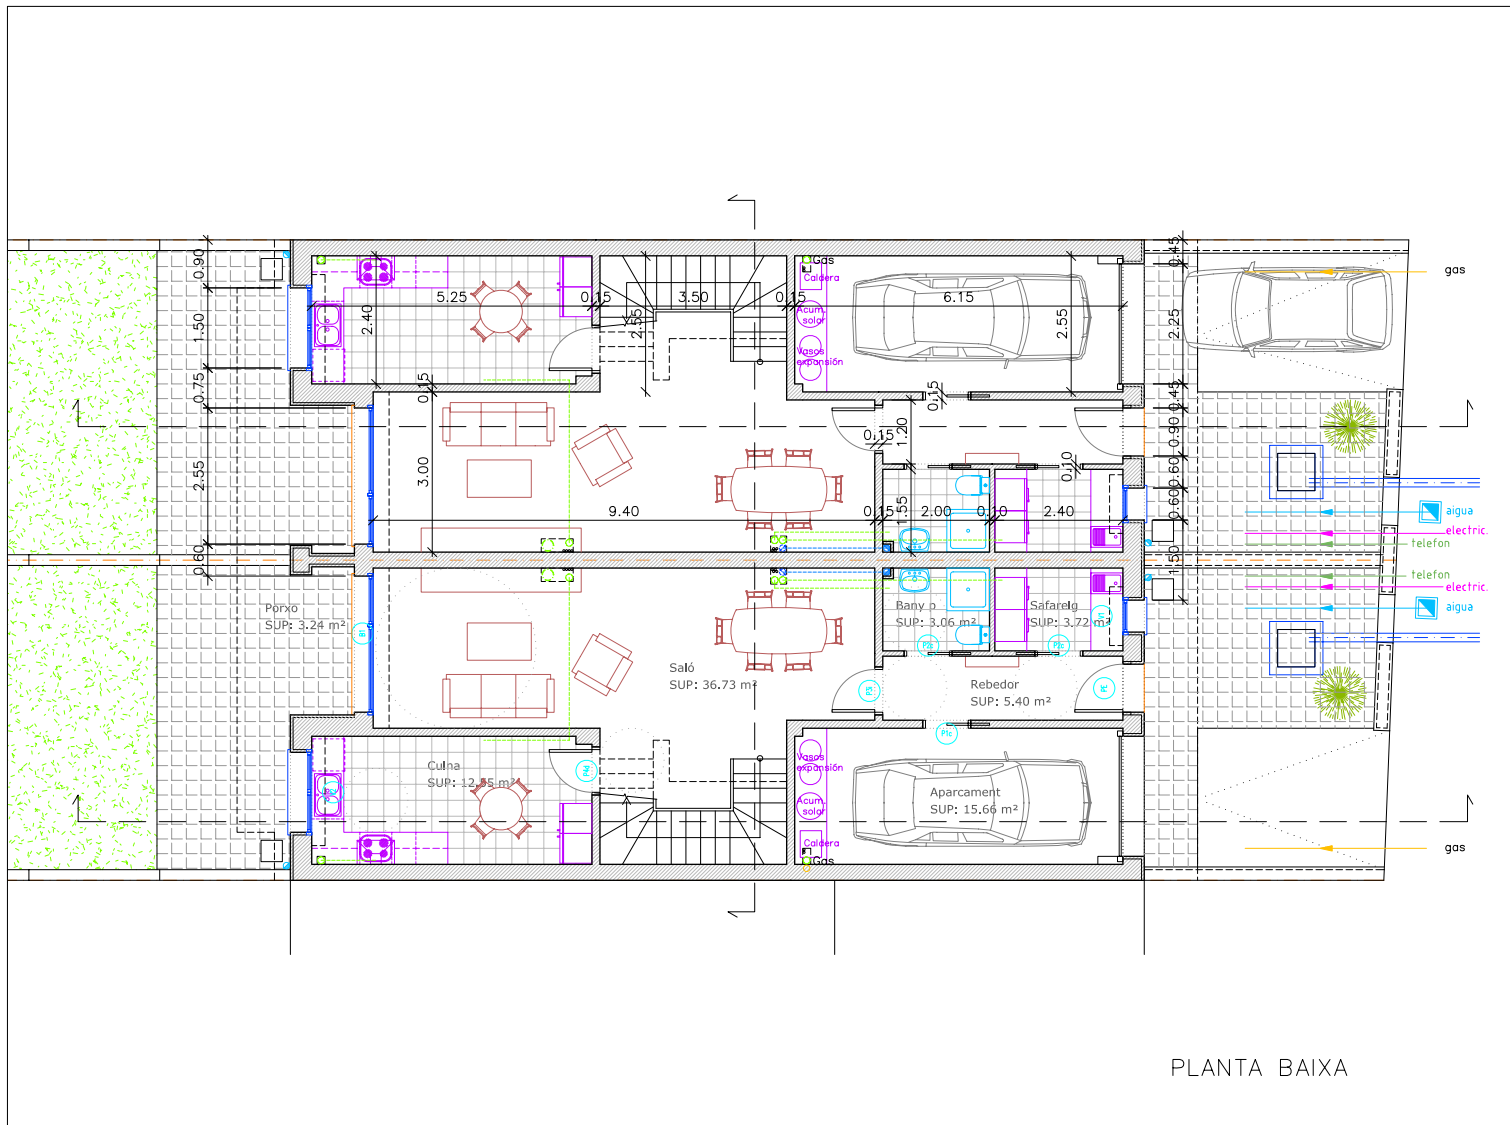

PLANTA BAIXA

SUPERFÍCIES OBERTES P. BAIXA CASA 6E (NO COMPUTABLES)			
Descripció	Superfície	Perímetre	Notes
Superfície acces 6E	27.64 m ²	21.219 m	
Superfície terrassa	15.00 m ²	17.000 m	
Superfície jardí 6E	215.01 m ²	75.906 m	
SUPERFÍCIES OBERTES P. BAIXA 6E	257.65 m²	114.125 m	

SUPERFÍCIES OBERTES P. BAIXA CASA 7E (NO COMPUTABLES)			
Descripció	Superfície	Perímetre	Notes
Superfície acces 7E	29.05 m ²	21.687 m	
Superfície terrassa	15.00 m ²	17.000 m	
Superfície jardí 7E	173.51 m ²	65.667 m	
SUPERFÍCIES OBERTES P. BAIXA 7E	217.55 m²	104.355 m	

SUPERFÍCIES TANCADES P. BAIXA PER CASA			
Descripció	Superfície	Perímetre	Notes
Aparcament	15.66 m ²	17.400 m	
Rebedor	5.40 m ²	11.400 m	
Saló	36.73 m ²	29.800 m	
Cuina	12.56 m ²	15.300 m	
Bany p	3.06 m ²	7.100 m	
Safareig	3.72 m ²	7.900 m	
Porxo	3.24 m ²	7.800 m	
UTIL TANCADA P. BAIXA	80.36 m²	96.700 m	
Superfície construïda garatge	19.38 m ²	19.100 m	
Superfície construïda habitatge	76.62 m ²	44.000 m	
TOTAL CONSTRUÏDA P. BAIXA	96.00 m²	63.100 m	

SUPERFÍCIES TOTALES P. BAIXA PER CASA		
Descripció	Superfície	Notes
TOTAL UTIL P. BAIXA	80.36 m²	
TOTAL CONSTRUÏDA P. BAIXA	96.00 m²	

**PROJECTE BASIC
DOS HABITATGES UNIFAMILIARS ADOSATS
A LA VALL DE BIANYA (GIRONA)**

SITUACIÓ
Carretera de Capsec. Urb. Mas Roque. Parcel·les 6E a 7E.

ARQUITECTE PROMOTOR


JUAN CONTIJOCH SAUQUET

Expedient
909
Referència
BASIC

PLÀNOL
**DISTRIBUCIÓ
COTES I SUPERFÍCIES
PLANTA BAIXA**

ESCALA
1/50
DATA
Feb. 2011

NÚM. ORDRE
03

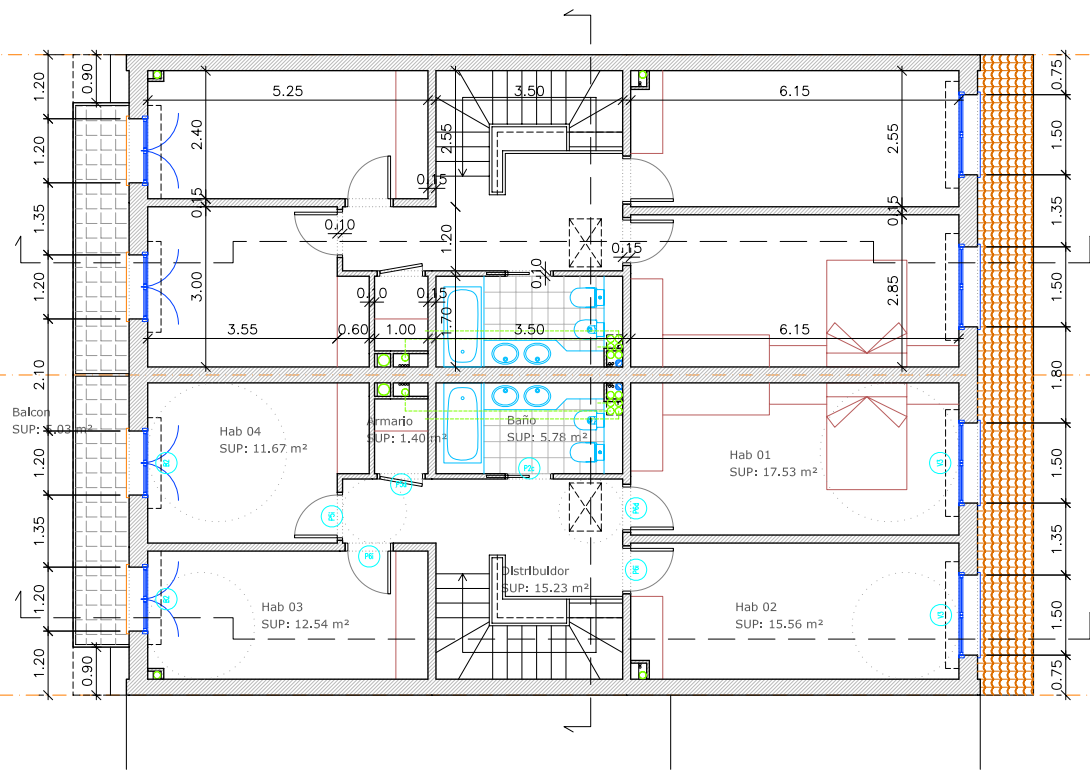

PLANTA PRIMERA

SUPERFÍCIES TANCADES P. PIS PER CASA			
Descripció	Superfície	Perímetre	Notes
Distribuidor	15.23 m ²	18.000 m	
Hab 01	17.53 m ²	18.000 m	
Hab 02	15.56 m ²	17.400 m	
Hab 03	12.54 m ²	15.300 m	
Hab 04	11.67 m ²	14.300 m	
Baño	5.78 m ²	10.400 m	
Armario	1.40 m ²	4.800 m	
UTIL TANCADA P. PIS	79.70 m ²	98.200 m	
CONSTRUIDA TANCADA P. PIS	95.43 m ²	44.000 m	

SUPERFÍCIES OBERTES P. PIS PER CASA			
Descripció	Superfície	Perímetre	Notes
Balcon	2.51 m ²	6.025 m	
UTIL OBERTA P. PIS	2.51 m ²	6.025 m	
CONSTRUIDA OBERTA P. PIS	2.83 m ²	7.050 m	

SUPERFÍCIES TOTALES P. PIS PER CASA		
Descripció	Superfície	Notes
TOTAL UTIL P. PIS	82.21 m ²	
TOTAL CONSTRUIDA P. PIS	98.26 m ²	


**PROJECTE BASIC
DOS HABITATGES UNIFAMILIARS ADOSATS
A LA VALL DE BIANYA (GIRONA)**

SITUACIÓ
Carretera de Capsec. Urb. Mas Roque. Parcelas 6E a 7E.

ARQUITECTE
JUAN CONTIJOCH SAUQUET

PROMOTOR



Expedient 909	PLANOL DISTRIBUCIÓ COTES I SUPERFÍCIES PLANTA PIS	ESCALA 1/50	Nº. ORDRE 04
Referència BASIC		DATA FEB. 2011	

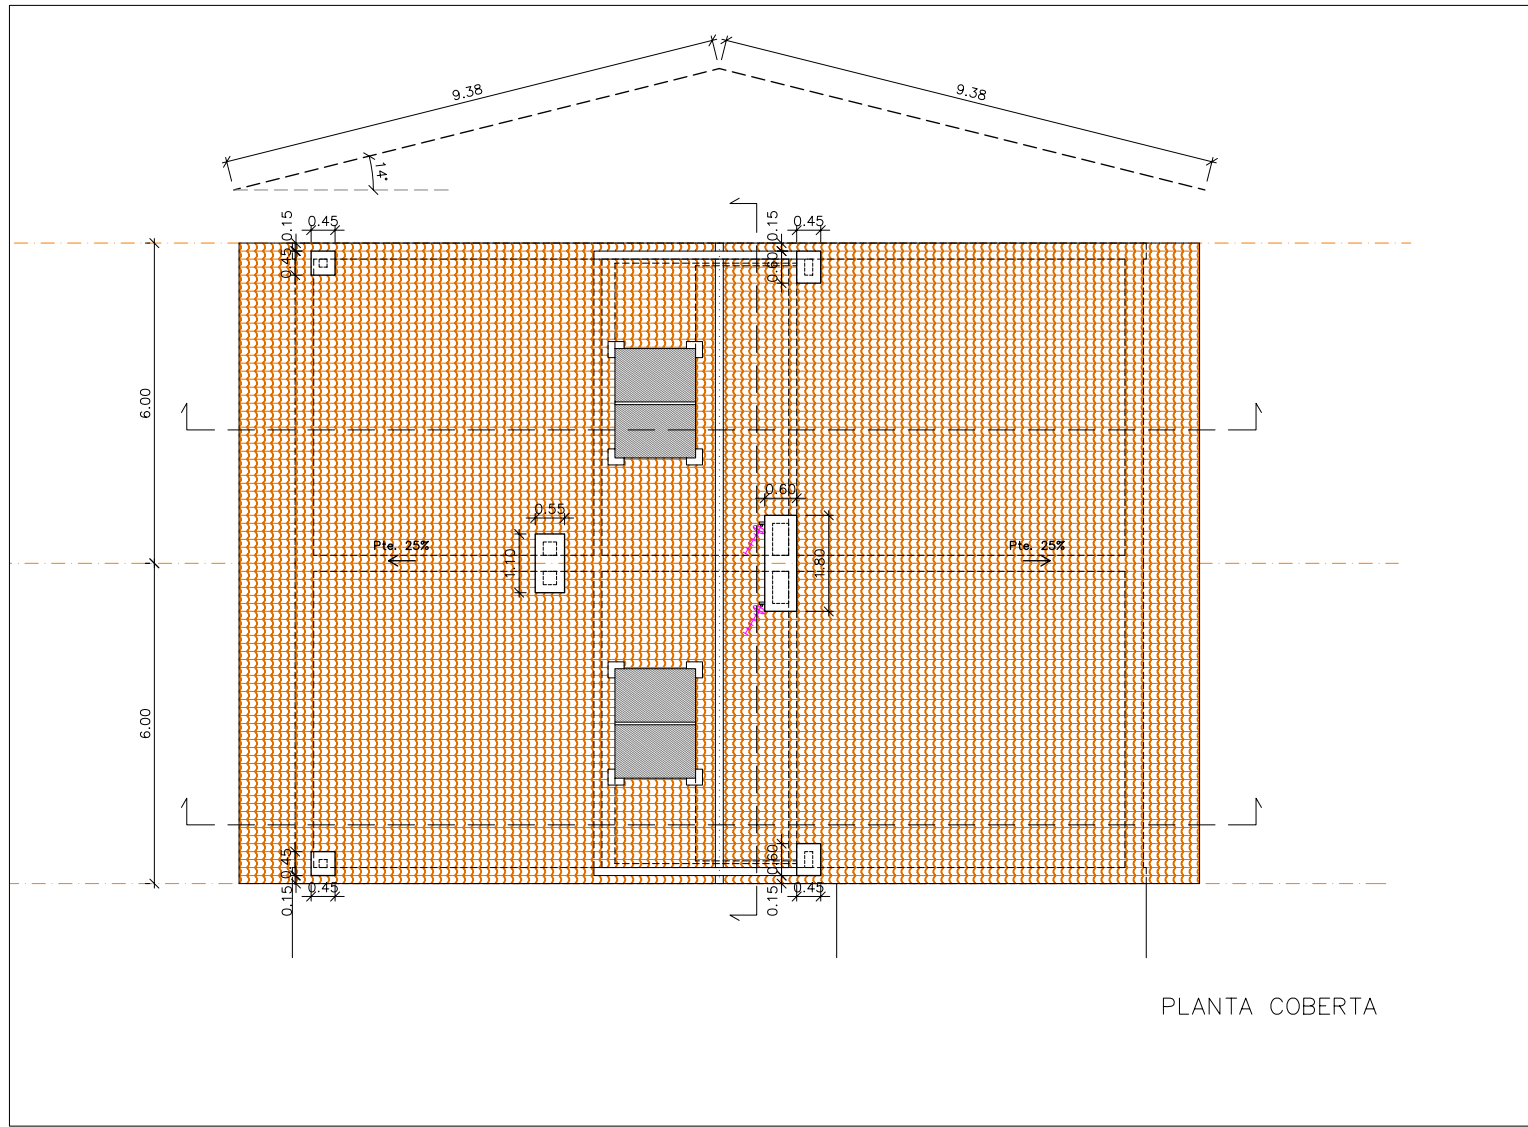


PLANTA COBERTA

**PROJECTE BASIC
DOS HABITATGES UNIFAMILIARS ADOSATS
A LA VALL DE BIANYA (GIRONA)**

SITUACIO			
Carretera de Capsec. Urb. Mas Roque. Parcelas 6E a 7E.			
ARQUITECTE		PROMOTOR	
JUAN CONTIJOCH SAUQUET		---	
Expedient	PLANOL	ESCALA	NO. ORDRE
909	DISTRIBUCIO COTES I SUPERFICIES PLANTA COBERTA	1/50	05
Referencia		DATA	
BASIC		Feb. 2011	

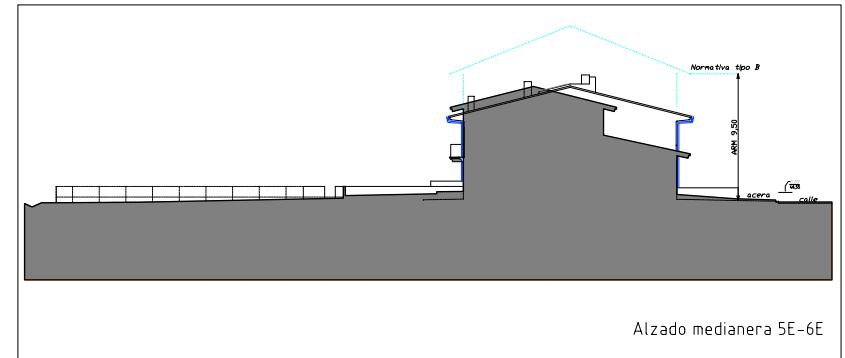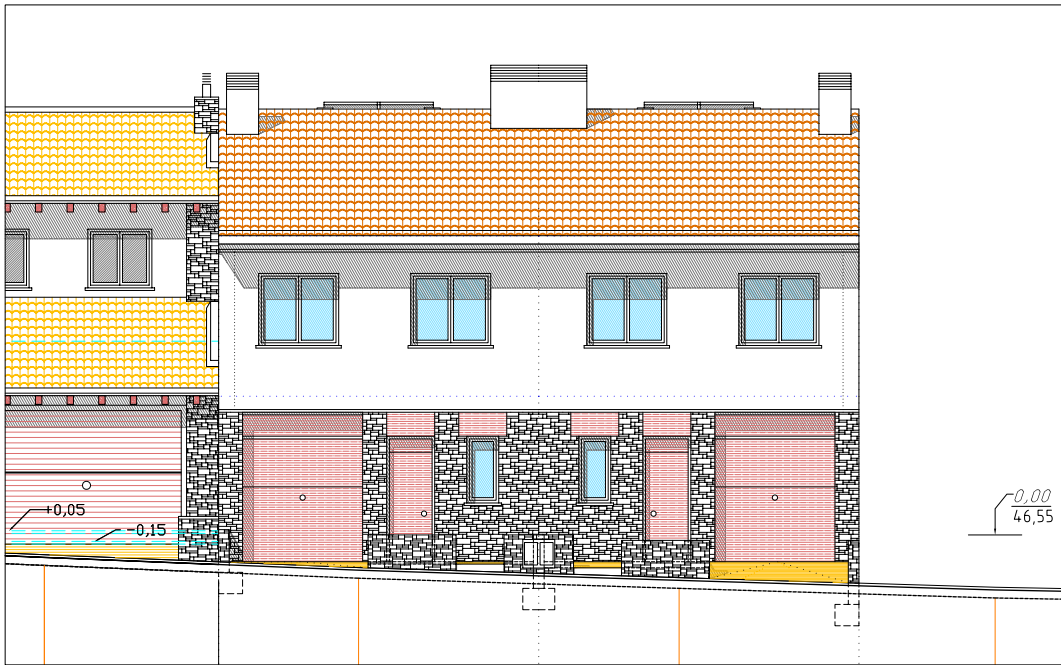

Alzado medianera 5E-6E

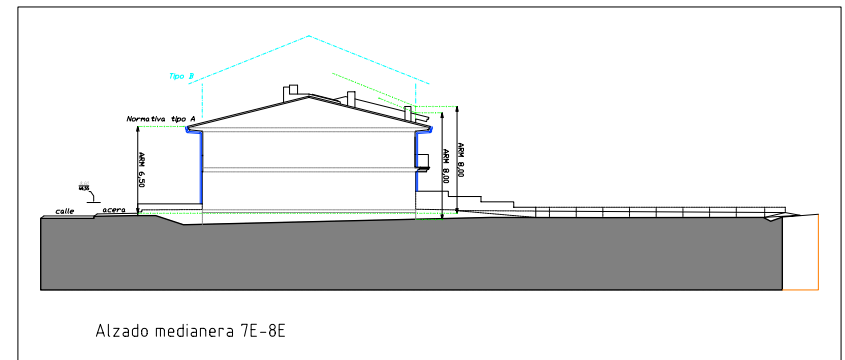

Alzado medianera 7E-8E



**PROYECTO BASIC
DOS HABITATGES UNIFAMILIARS ADOSATS
A LA VALL DE BIANYA (GIRONA)**

SITUACIO
Carretera de Capsec. Urb. Mas Roque. Parcelas 6E a 7E.

ARQUITECTE PROMOTOR

JUAN CONTIJOCH SAUQUET

Expedient	PLANOL	ESCALA	NTD. ORDRE
909	ALÇATS CARRER I JARDI (1/50)	1/50	06
Referencia	MITGERES (1/200)	DATA	
BASIC		Feb. 2011	